


ПУП – ПАРЦЕЛАРЕН ПЛАН ЗА ПИ 72624.308.103 И ПИ 72624.308.121

Обект: "Електрозахранване на обект в ПИ 72624.462.84, гр. Добрич"

Област Добрич
Община град Добрич, землище град Добрич

Координатна система 2005

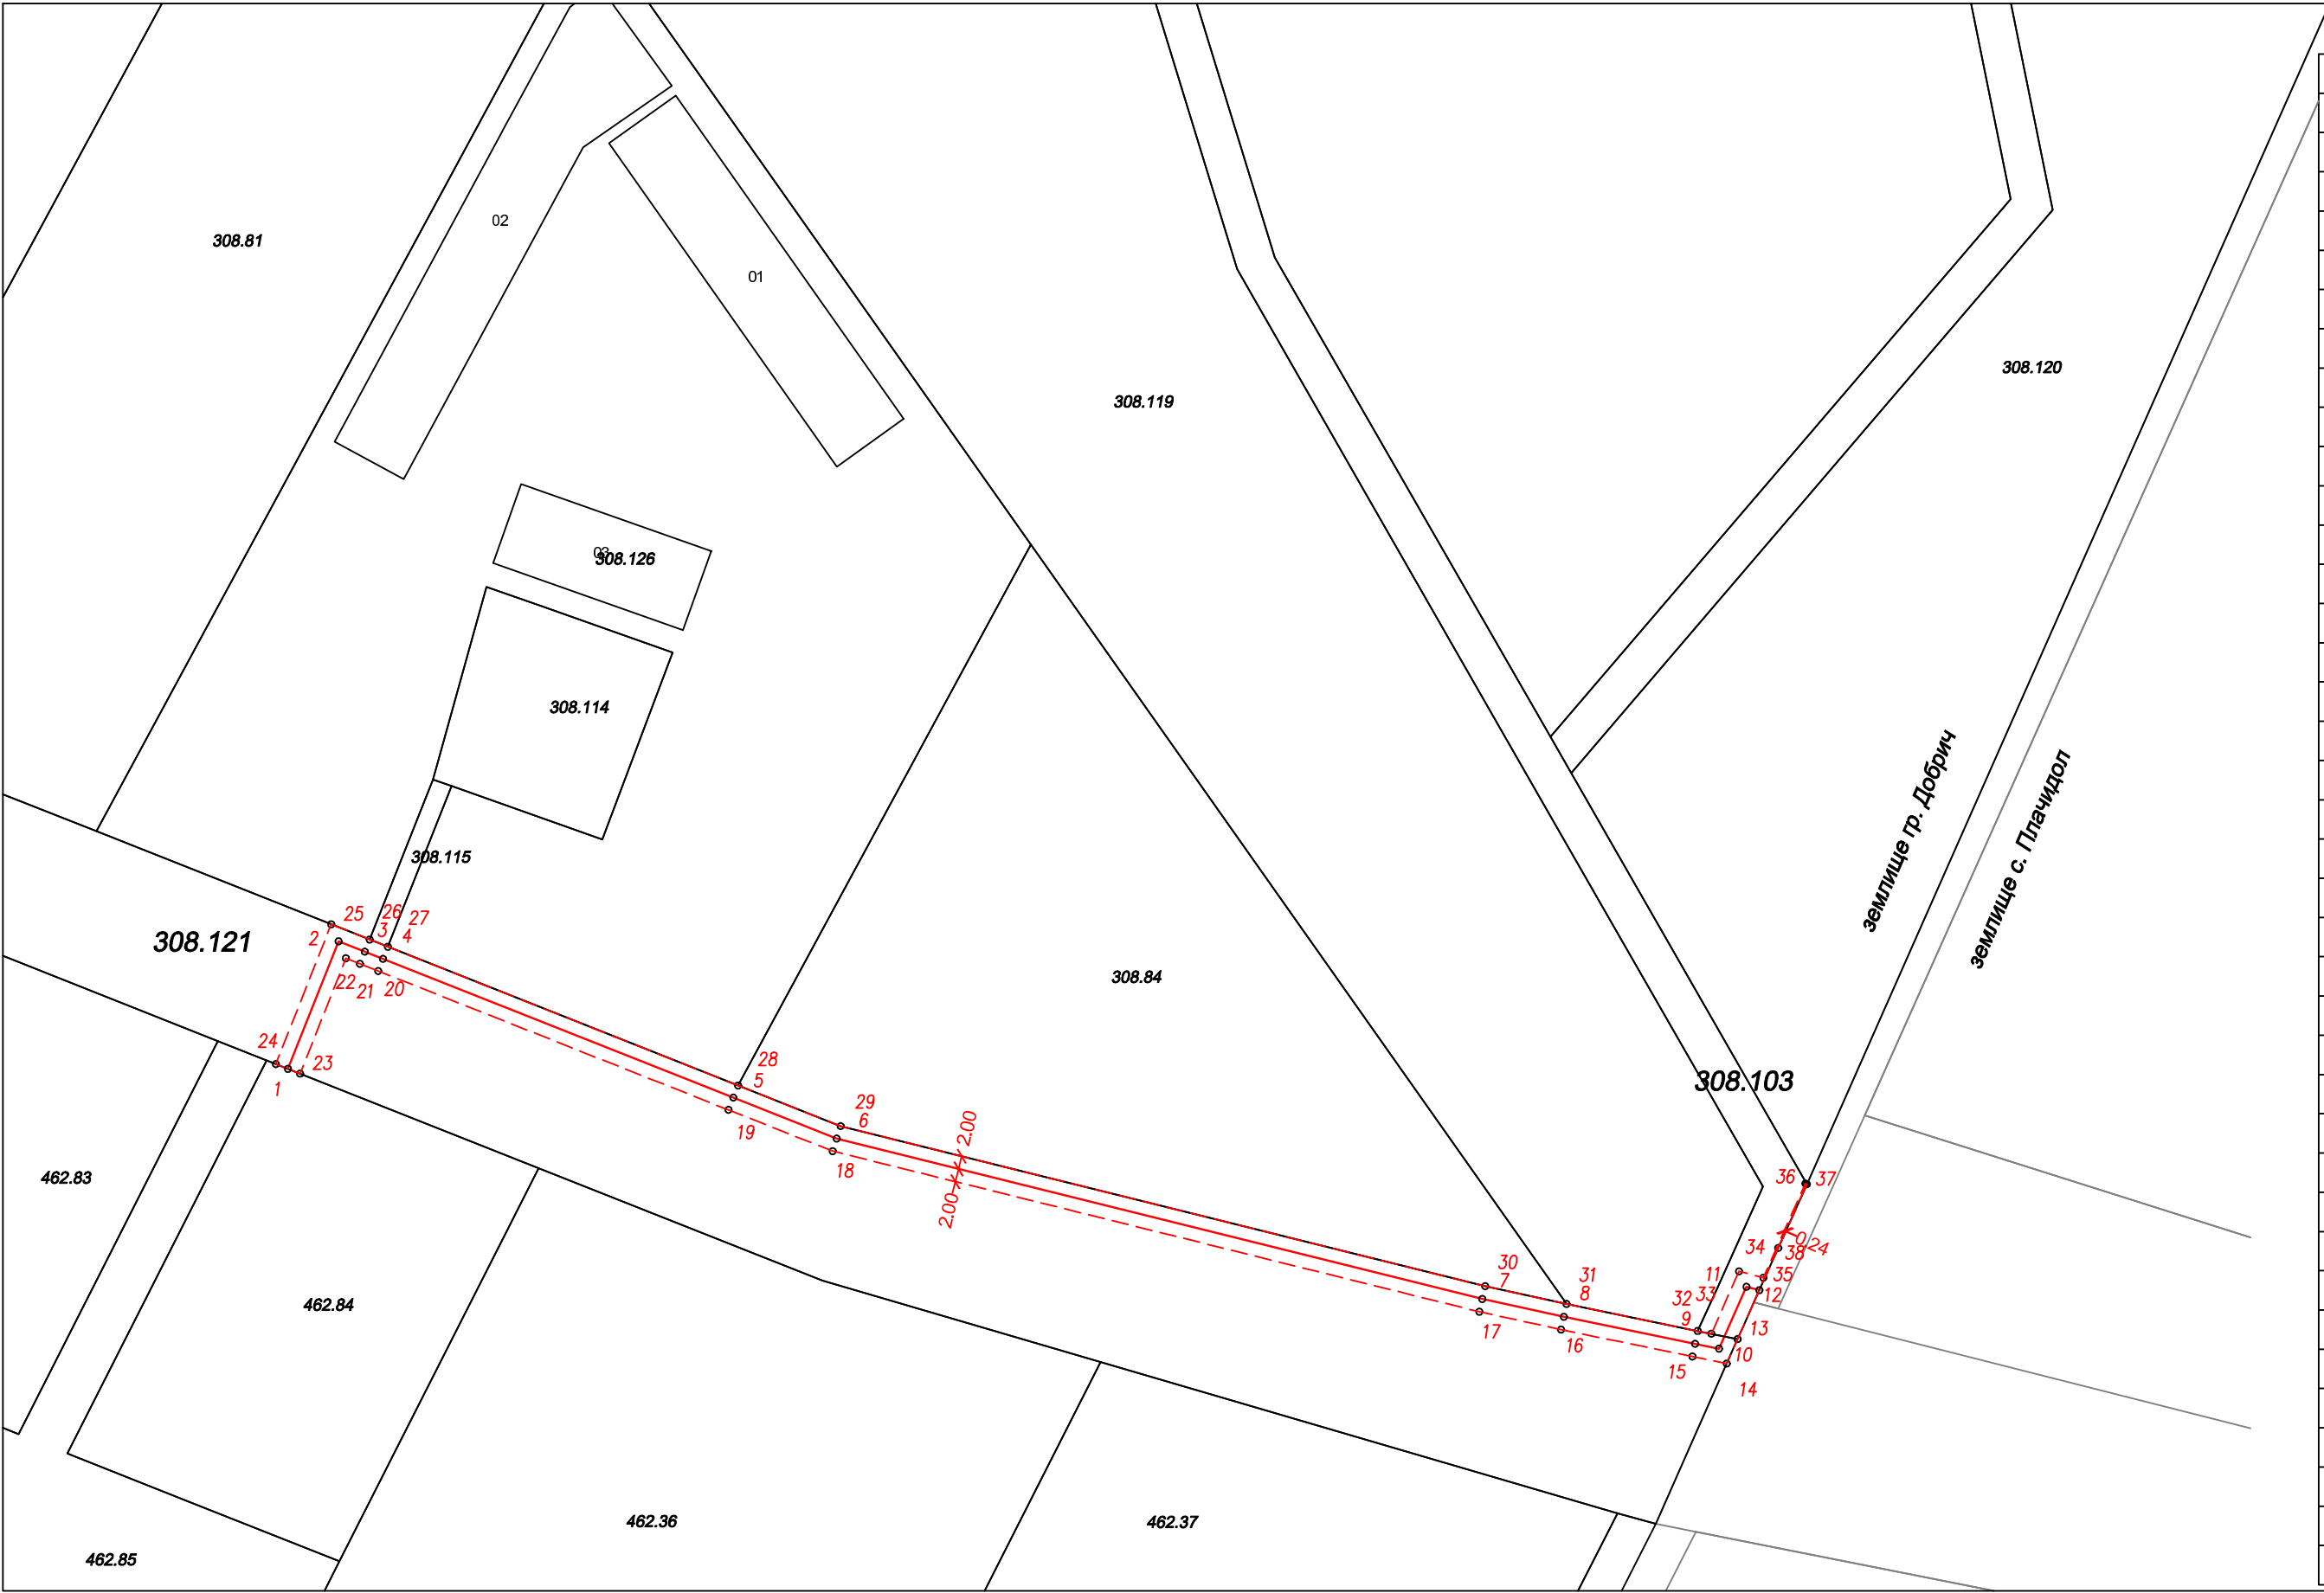

КООРДИНАТЕН РЕГИСТЪР- трасе и сервитут		
Координатна система : БГС2005		
N	X [m]	Y [m]
1	4827617.580	691355.874
2	4827637.079	691363.602
3	4827635.490	691367.611
4	4827634.388	691370.401
5	4827613.177	691423.929
6	4827606.912	691439.727
7	4827582.397	691538.394
8	4827579.682	691550.857
9	4827575.554	691570.923
10	4827574.806	691574.584
11	4827584.261	691578.778
12	4827583.747	691580.747
13	4827576.267	691577.420
14	4827572.523	691575.761
15	4827573.595	691570.522
16	4827577.725	691550.443
17	4827580.449	691537.940
18	4827605.004	691439.115
19	4827611.318	691423.192
20	4827632.529	691369.665
21	4827633.631	691366.875
22	4827634.483	691364.725
23	4827616.843	691357.733
24	4827618.317	691354.015
25	4827639.675	691362.480
26	4827637.350	691368.347
27	4827636.248	691371.137
28	4827615.036	691424.666
29	4827608.821	691440.340
30	4827584.345	691538.849
31	4827581.638	691551.272
32	4827577.513	691571.325
33	4827577.087	691573.408
34	4827586.625	691577.638
35	4827585.654	691581.360
36	4827600.045	691587.786
37	4827599.944	691588.013
38	4827590.190	691583.638

Изпълнител: "ЛАНДЕКС" ООД

Дата: 2025 г.

М 1:1000

Изработил: инж. Г. Кюсева