НАПРЕЧНО СЕЧЕНИЕ НА ИЗКОП
НА ТЕХНОЛОГИЧЕН ОТВОР ЗА ХОРИЗОНТАЛЕН СОНДАЖ

ПЕВП Ф125/6

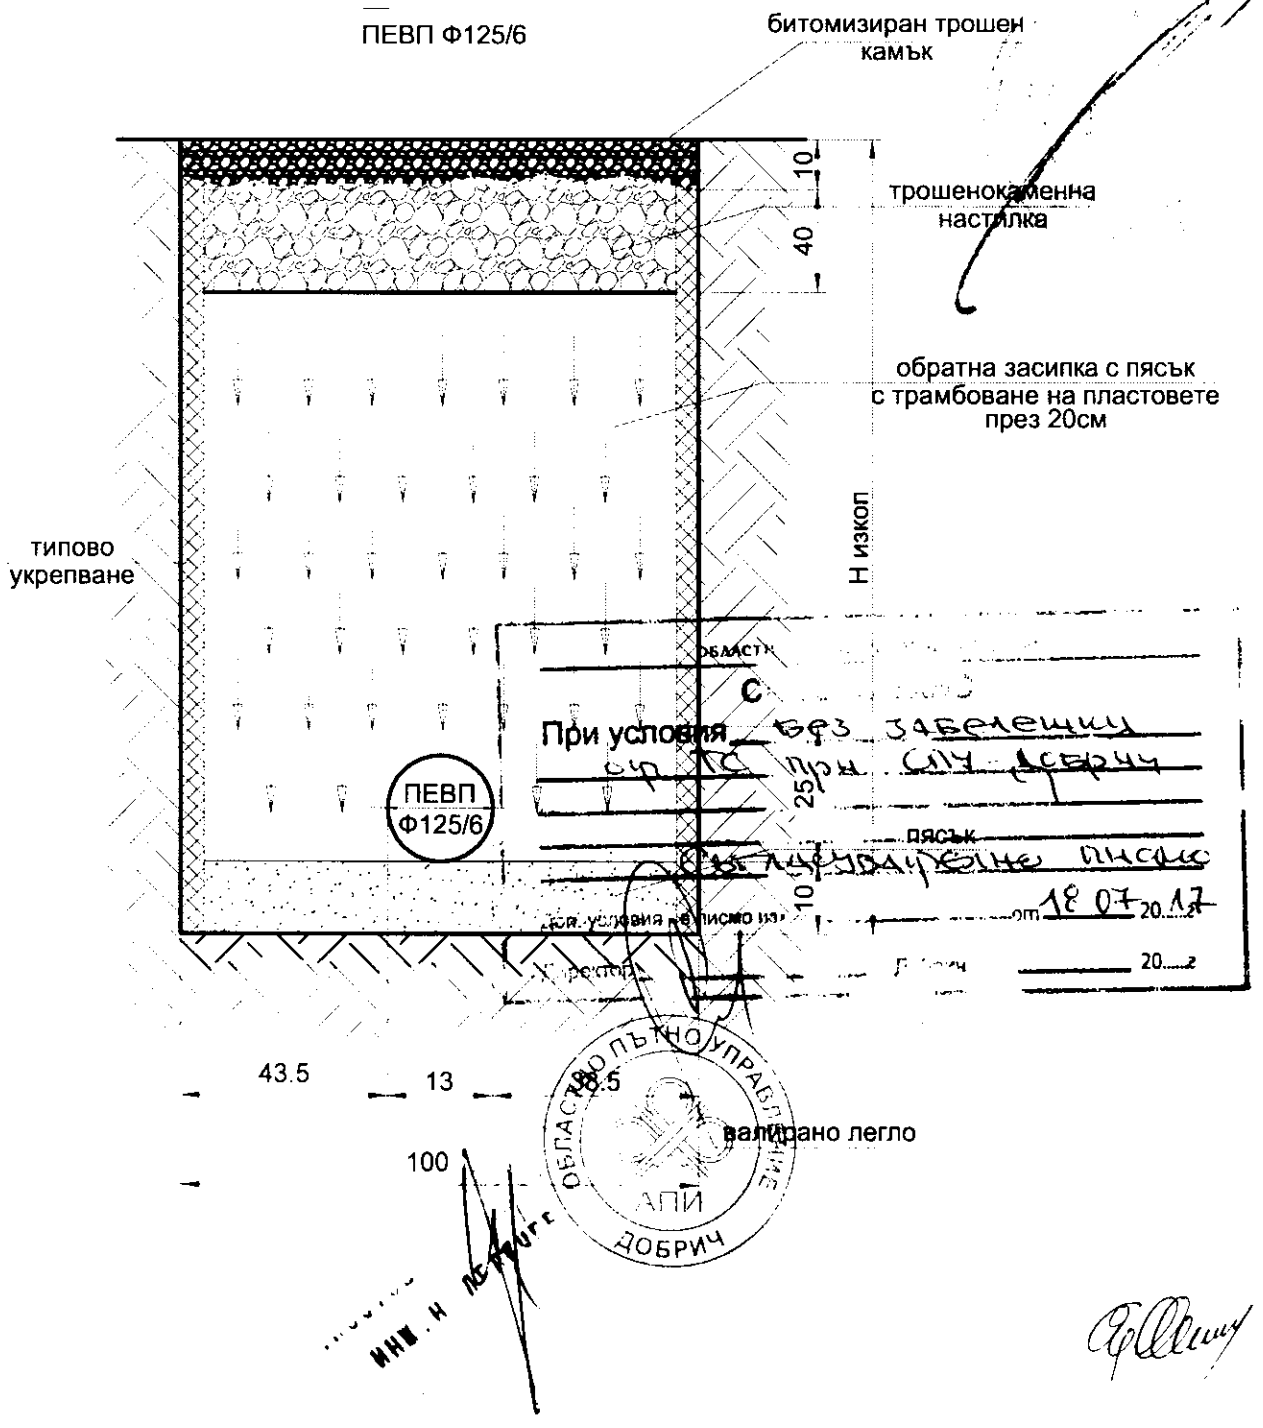


При условия без забележки
ОР ТС при СПЧ Добрич
съгласувателно писмо
от 18.07.2017
Доп. условия с писмо изх. ... от ... 20...г.
Д. ... 20...г.

ОБЛАСТНО ПЪТНО УПРАВЛЕНИЕ АПИ ДОБРИЧ

| | | | |
|---|---|---|---|
| Възложител | "ВиК Добрич" АД и общ. Добричка | | |
| Обект | Подмяна водопровод по ул."Опълченска" с.Стожер | | |
| НАПРЕЧЕН РАЗРЕЗ | | | |
| Проектант | инж.Е.Стамова | | Част Водопр. |
| Съгласувал | | | Фаза РП+ТП |
| Съгласувал | | | |
| Дата: 06.2017 | Мащаб 1:50 | | Лист:4/7 |