



ДЕТАЙЛ СГРАДНО ВОДОПРОВОДНО ОТКЛОНЕНИЕ

М 1:20

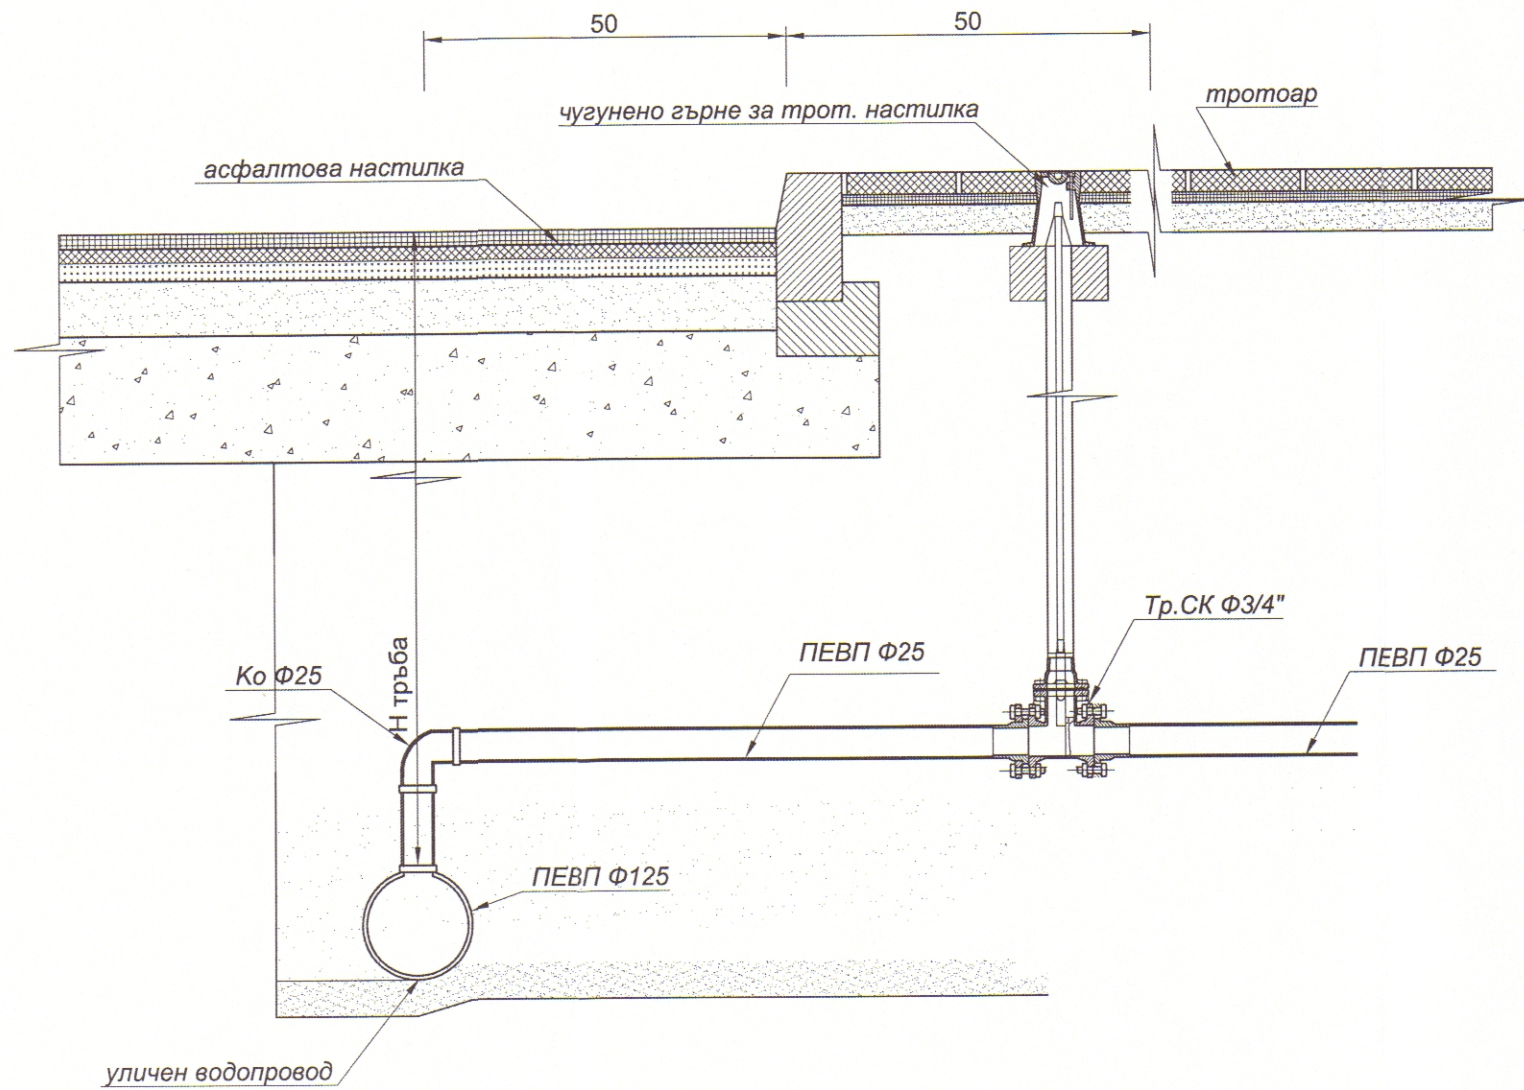

АКСОНОМЕТРИЯ

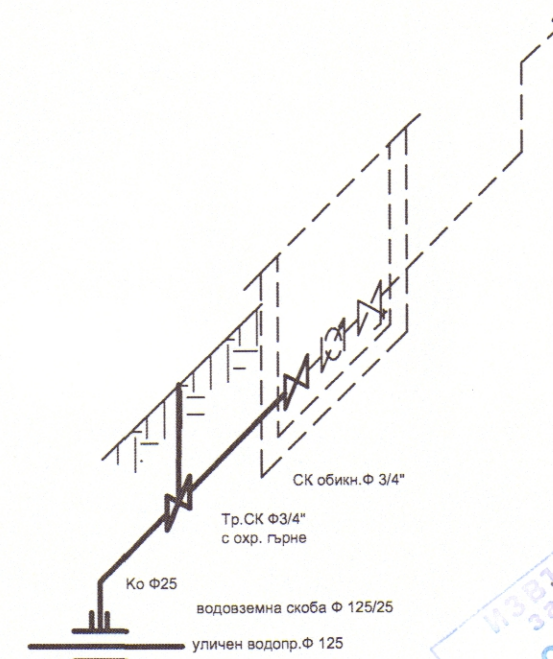

	ИМА:	ИНЖЕНЕРИТЕ В ИНВЕСТИЦИОННО ПРОЕКТИРАНЕ
	ТИПА ПРОЕКТ:	ТЕХН. ПРАВОСПОСОБНОСТ
Секция:	ВС	Регистрационен № 04139
Части на проекта:	Тех. обосноваване на ТП	инж. ЕВГЕНИЯ СТАМОВА МАРИНОВА
Платис:		<i>(Signature)</i>

Възложител	"ВиК Добрич" АД и общ. Добричка		
Обект	Подмяна водопровод по ул. "Опълченска" с. Стожер		
ДЕТАЙЛ - СВО			
Проектант	инж. Е. Стамова	<i>(Signature)</i>	Част Водопр.
Съгласувал		<i>(Signature)</i>	Фаза РП+ТП
Съгласувал		<i>(Signature)</i>	
Дата: 06.2017	Мащаб 1:20		Лист: 6/7