


НАРОДНО ЧИТАЛИЩЕ "НОВ ЖИВОТ 1941г."  
в УПИ I, кв.22, с. Черна, общ. Добричка

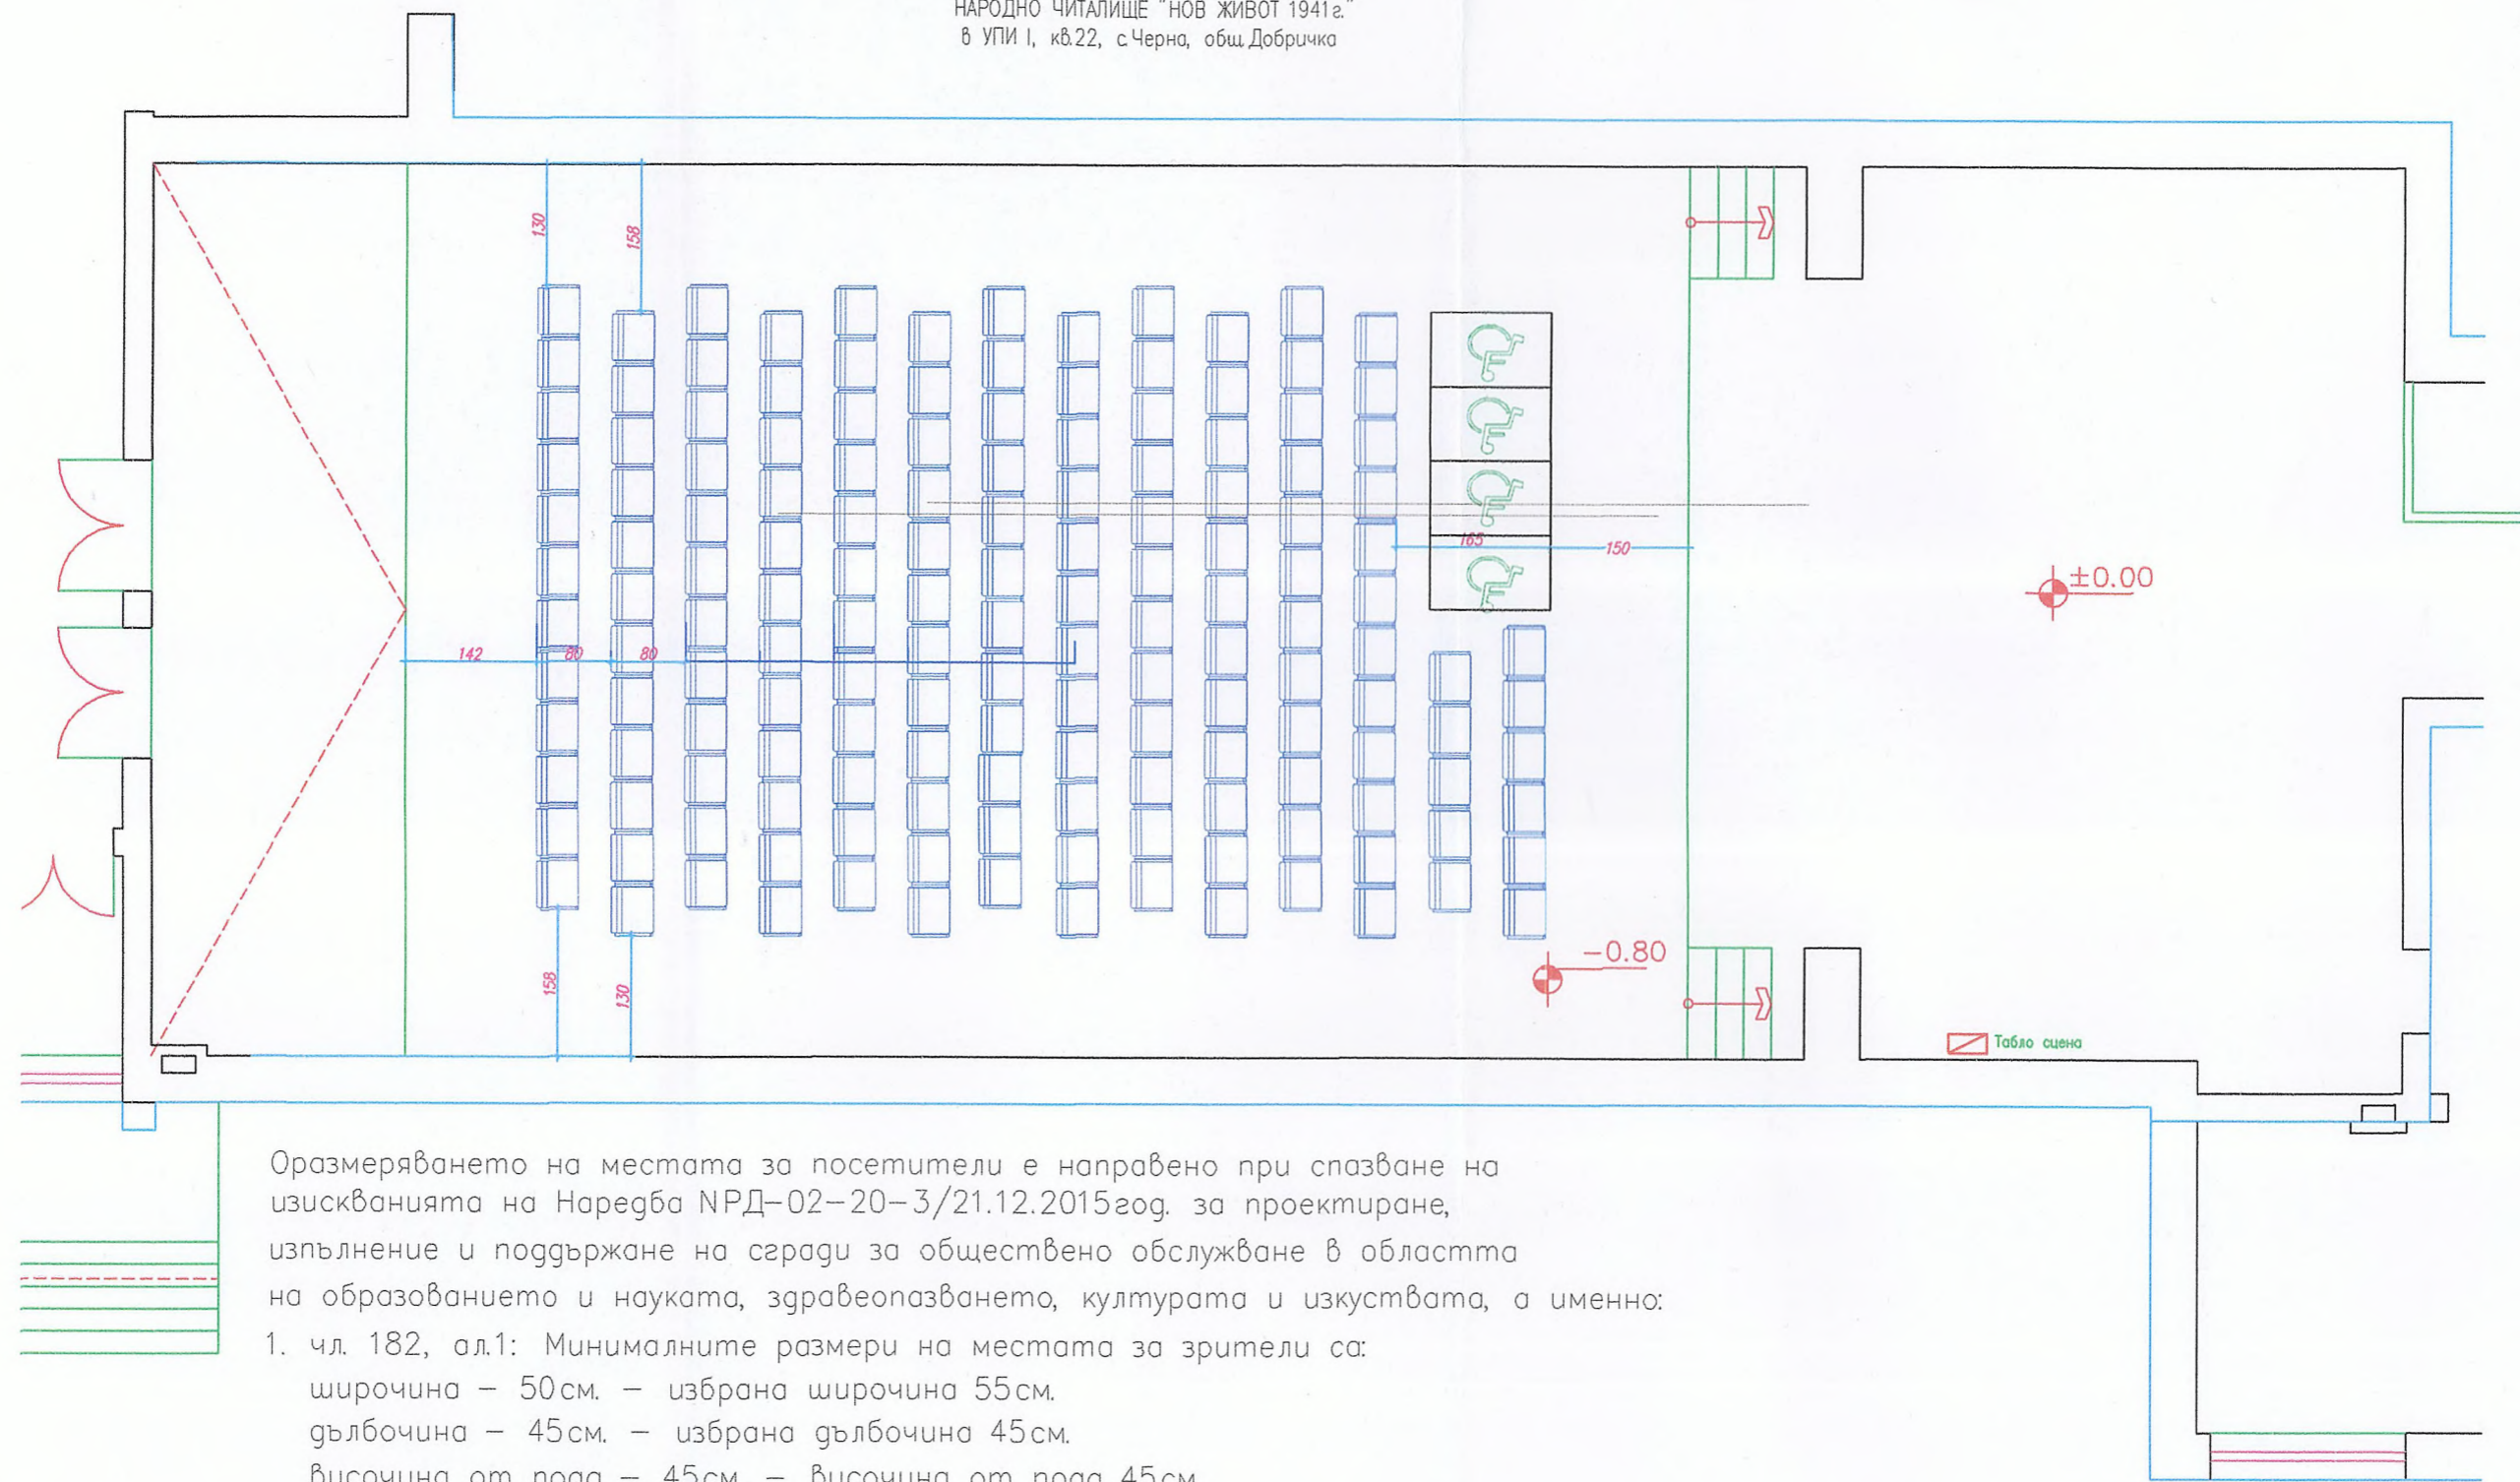

Оразмеряването на местата за посетители е направено при спазване на изискванията на Наредба НРД-02-20-3/21.12.2015 год. за проектиране, изпълнение и поддържане на сгради за обществено обслужване в областта на образованието и науката, здравеопазването, културата и изкуствата, а именно:

1. чл. 182, ал.1: Минималните размери на местата за зрители са:  
широчина – 50см. – избрана широчина 55см.  
дълбочина – 45см. – избрана дълбочина 45см.  
височина от пода – 45см. – височина от пода 45см.
2. чл. 182, ал. 2: Минимален брой на местата за хора с увреждания е не по-малък от 4 при капацитет на пространствата за провеждане на събития до 300 посетители.
3. чл. 190, ал.1: Разстоянието от гърба на първия ред столове до сцената, съответно парапета на оркестъра е 1.20м.
4. чл. 196, ал.1: всички входи и изходи за зрители да са с мин. светла широчина 1.20м.

Наредба Из-1971/29.10.2009 год. – чл.45. ал. 2: единичната широчина на елементите по евакуационния път е не по-малка от най-голямата единична широчина на евакуационните изходи на помещенията – 1.20м. – Приета широчина 1.30м.

ЗАЛАТА ОРАЗМЕРЕНА ЗА 155 СТОЛА + 4 СТОЛА ЗА ХОРА С УВРЕЖДАНИЯ