


Принципна схема на соларно осветление

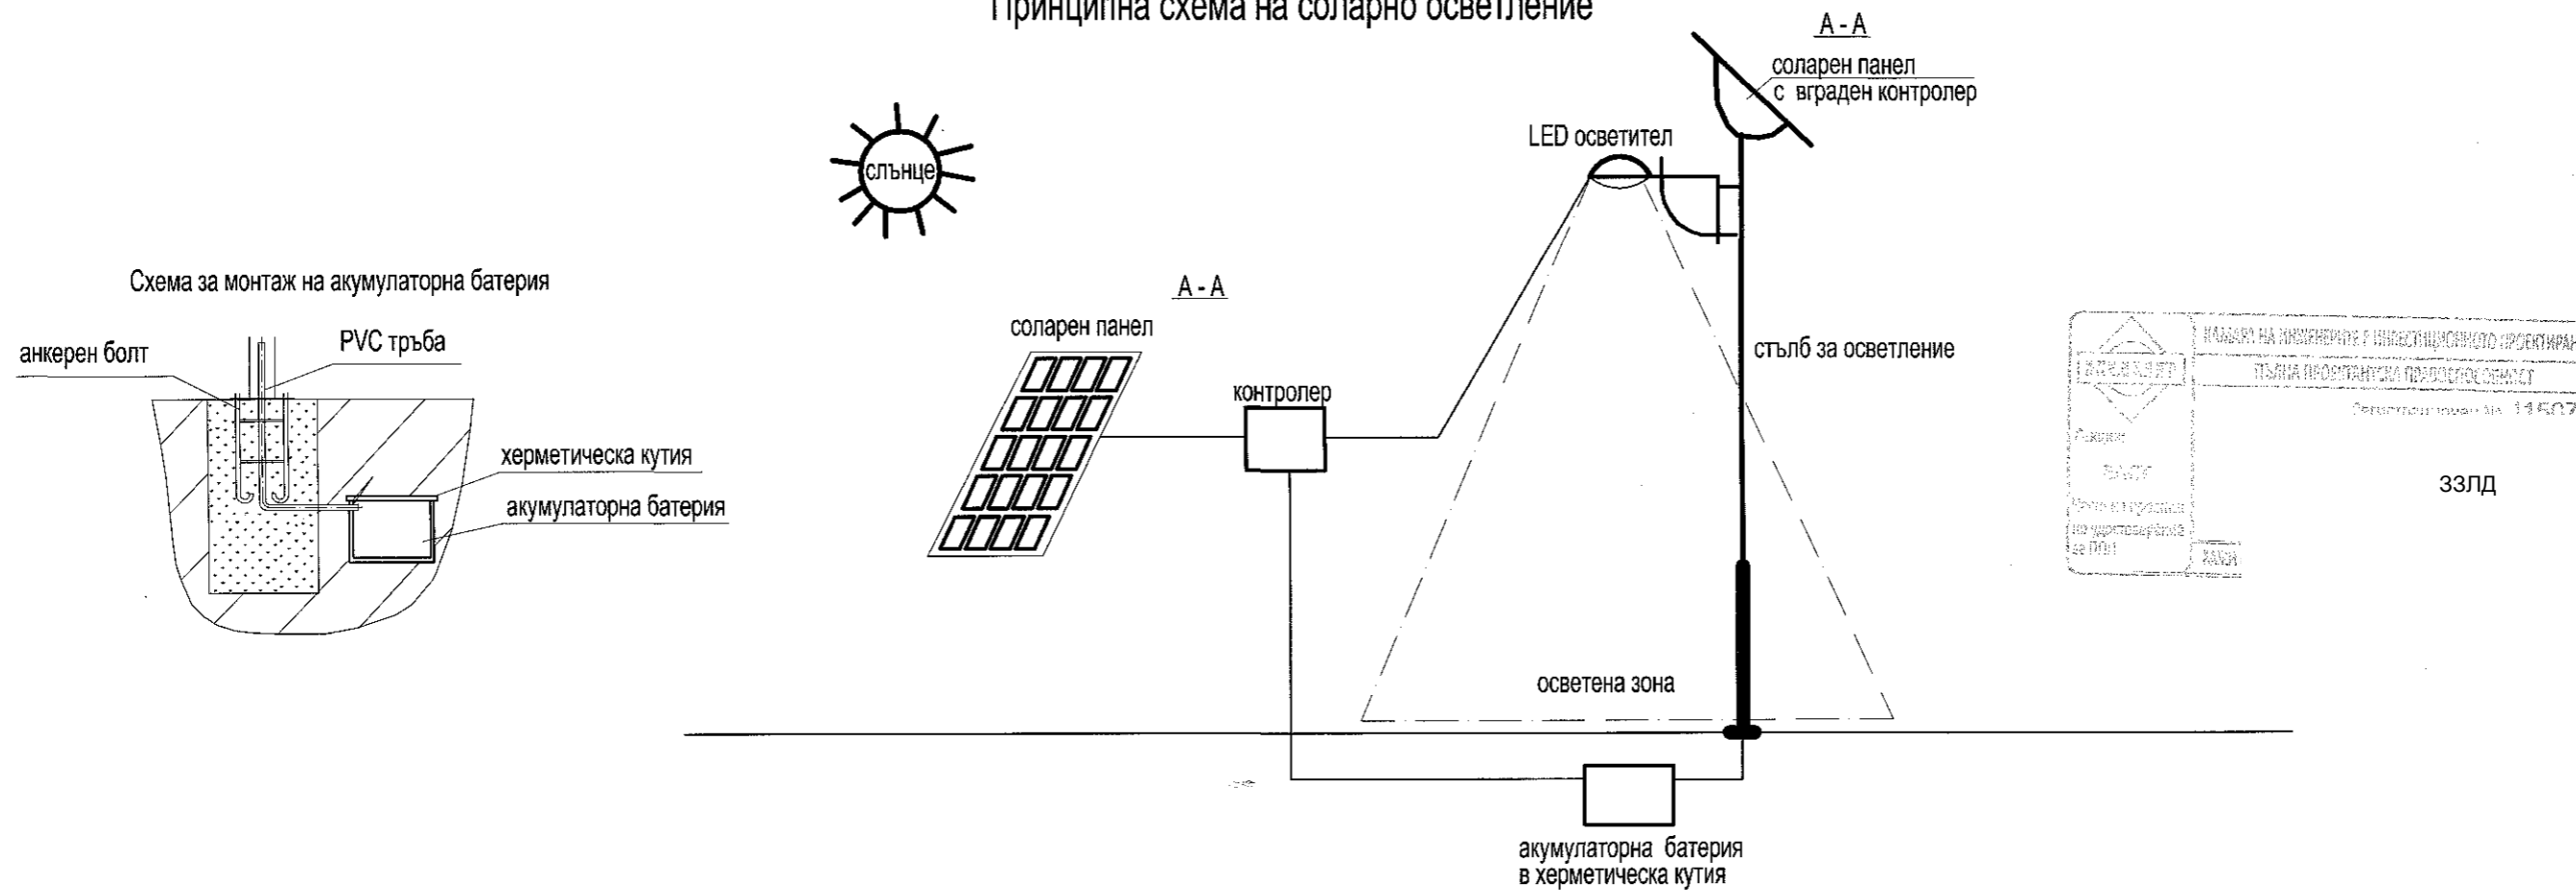

КАМАРИ НА ИНЖЕНЕРИТЕ С ИНДИВИДУАЛНО ПРОЕКТИРАНЕ
 ПЪЛНА ПРОФЕСИОНАЛНА ОТГОВОРНОСТ
 Регистров номер АИВ 11407
 ЗЗЛД



Проект: "Изграждане на площадки за игра в
 Община Добричка"

Обект: "Изграждане на площадка за игра в с. Бенковски"

Възложител: Община Добричка	Чертеж: Принципна схема	Проектант част Благоустройство
Част: Електрическа	мащаб 1: 20	Проектант част Благоустройство
Фаза: Технически проект	чертеж № 2	Проектант част Геодезия
		Проектант част Електрическа
		Проектант част ПБЗ и ПУСО

ЗЗЛД

✓ ✓ 1