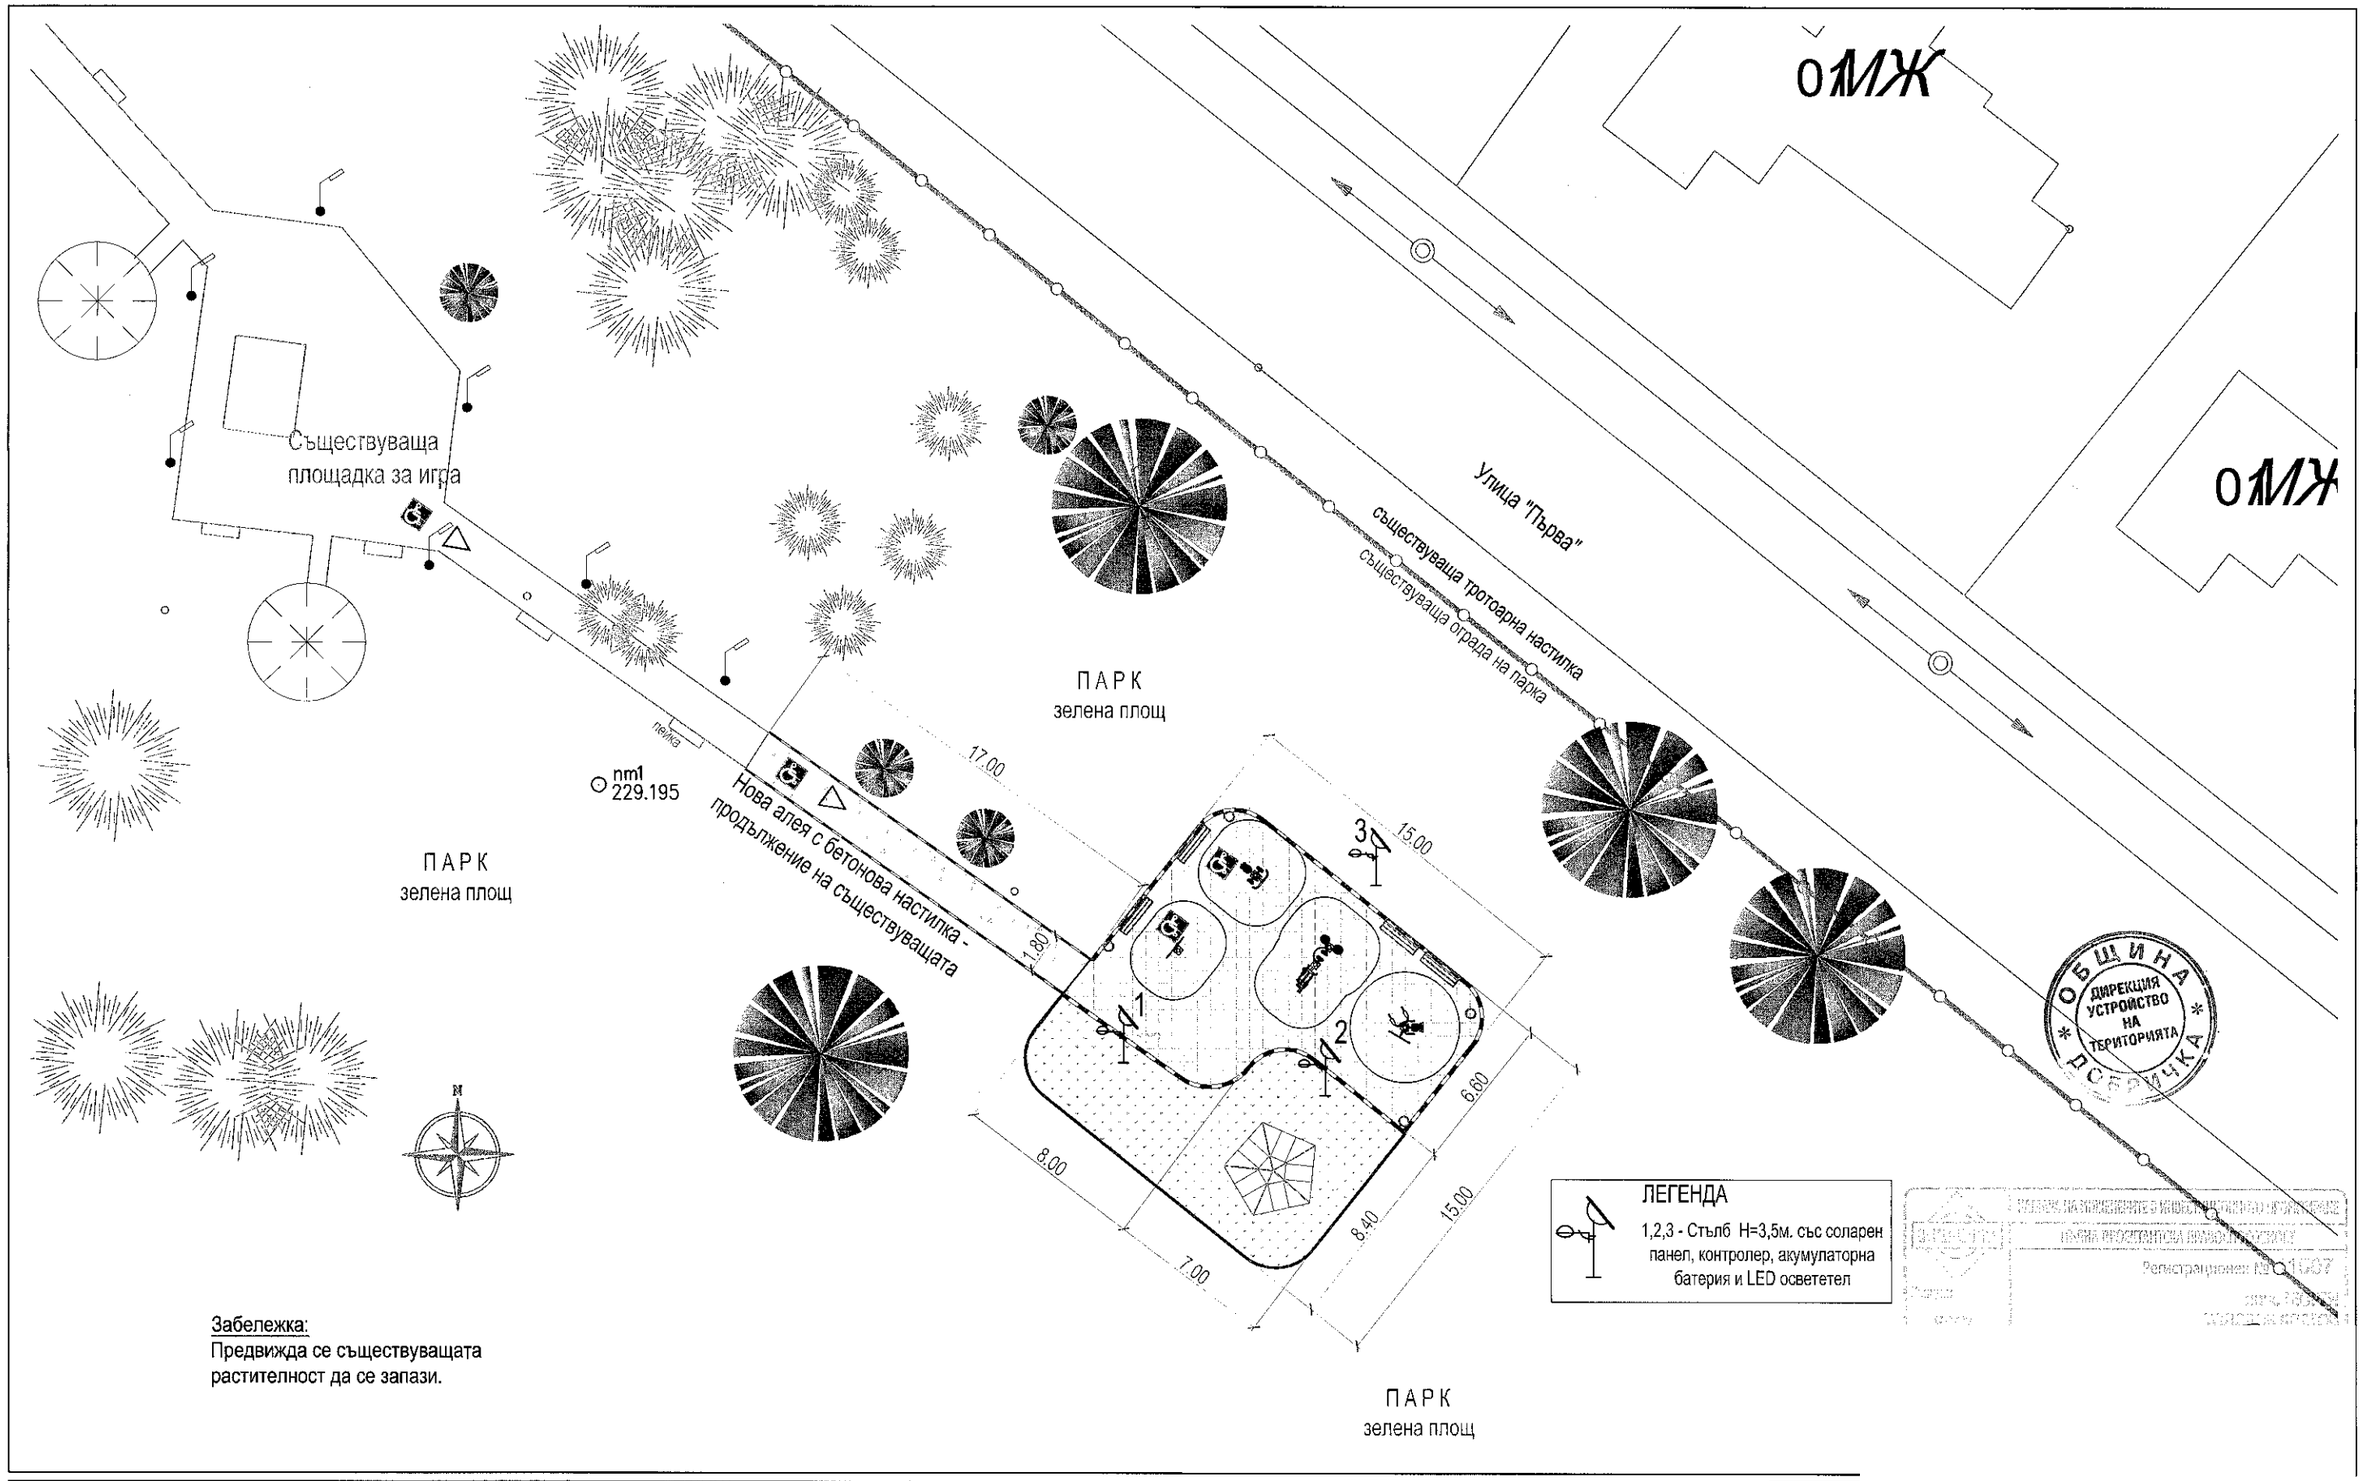

Проект: "Изграждане на площадки за игра в Община Добричка" **Обект:** "Изграждане на площадка за игра в с. Фелдфебел Денково"	Възложител: Община Добричка	Чертеж: Ситуация	Проектант част Благоустрояв
	Част: Електрическа	мащаб 1: 200	Проектант част Благоустрояв Проектант част Геодезия
	Фаза: Технически проект	чертеж № 1	Проектант част Електрическа Проектант част ПБЗ и ПУСО

ззлд