

Энерджи-Про-Медиа АД
 ОБЯВИТЕЛСТВО
 Съгласно сградния закон и Технически регламент за енергийна ефективност на сградите
 Издадено на 10.08.2016 г.
 Директор: *[Signature]*

Банци с ниско УСК: К-ЕРАБ-2604/10.08.2016 г.

ФИЗИЧЕСКО ЛИЦО
 ПЛЪМН ПРОВЕРКА
 Регистров номер: 12585
 Имя: НИКОЛАЙ
 Имя на родител: НИКОЛАЙ
 Имя на майка: НИКОЛАЙ
 Дата: 10.08.2016 г.

ОБЩИНСКО УПРАВЛЕНИЕ
 ТЕХНИЧЕСКА ПРОЕКЦИЯ
 108


СЪГЛАСУВАМ

Заявление № **0059129/08.08.16г.**
 Дадност на съгласуването 1 година
Водооснабдяване и канализация Добрич" АД - гр. Добрич
 Да се спазват отговорността от съществуващите ВиК проводящи съгласно Наредба за водоснабдяване и канализация на населени места в община Добрич.
 Представител на ВиК Добрич" АД на тер. №1 от 28 юли 1999 год. Преди започване на работите се уведомяват ВиК инспекторите, в противен случай строителството по настоящия обект не може да се изпълнява.
 Платена такса: Ф-р/р № **0059129/08.08.16г.** тел. **0885300443**
 Име, фамилия, подпис: **М.М.Илиев**
 Име, фамилия, подпис: **И.И.Илиев**
 Име, фамилия, подпис: **И.И.Илиев**
 Дата: **10.08.16г.**

Община УСК АД ВК - 3473/29.08.16г.

Проект: „Рехабилитация на улици в населени места на община Добрич“
Обект: „Рехабилитация на улица „Единадесета“ в село Фелдфедел Дяково, общ. Добрич“

Проектна част: Пътна	Водещ проектант:	Инж. Николай Колев	
Чертеж: Ситуация	Машаб: 1:750	Проектант:	Инж. Николай Колев
Фаза: Технически проект	Чертеж №: 8.1.1	Управлятел:	Инж. Илия Илиев

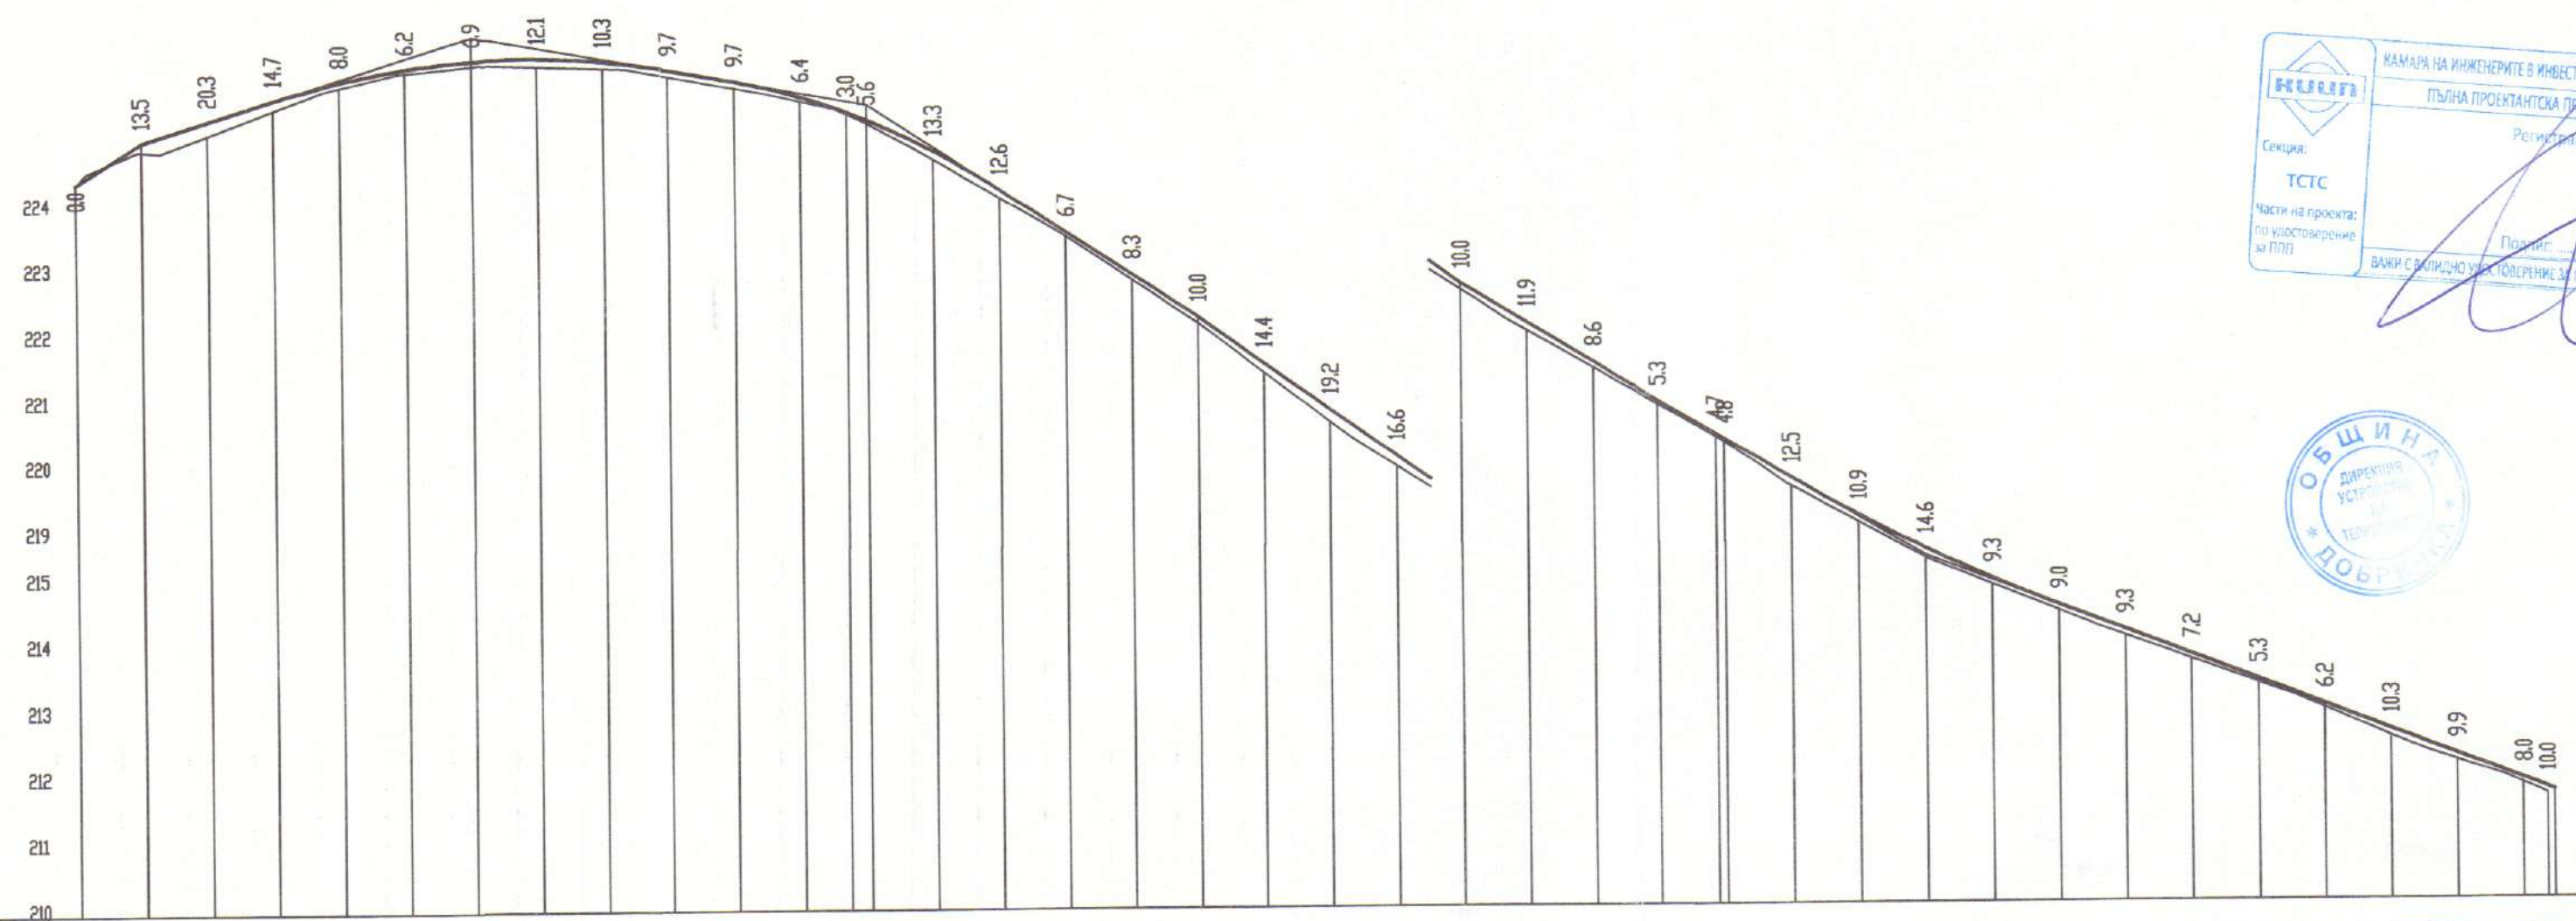


КАМАРА НА ИНЖЕНЕРИТЕ В ИНВЕСТИЦИОННО ПРОЕКТИРАНЕ
 ПЪТНА ПРОЕКТАНТСКА ПРАВОСПОСОБНОСТ
 Секция: ТСТС
 Регистрационен № 12589
 Част на проекта: по изготвянето на ПП
 ИМЕН: НИКОЛАЙ ИВАНОВ КОЛЕВ
 ВАЖИ С ВАЛИДНО УЧАСТИЕ ТОЛЕРАНЦИЯ ЗА ПИТЪЗ ТЕКУЩАТА ГОДИНА



Тип на настилката	
Категория на почвата	
НАКЛОН(Ъ) И ДЪЛЖИНИ	6.12%	3.05%	T=60.00, S=0.000										1.79%	T=40.00, S=0.000										7.04%	5.95%	T=40.00, S=0.000										3.81%					
НИВЕЛЕТНИ КОТИ	224.404	225.016	225.322	225.627	225.892	226.076	226.179	226.202	226.143	226.004	225.825	225.587	225.353	225.232	224.759	224.168	223.519	222.870	222.221	221.517	220.812	220.108	219.404	218.809	218.214	217.619	217.104	216.977	216.430	215.862	215.347	214.886	214.479	214.098	213.717	213.337	212.956	212.575	212.194	211.814	211.673
ТЕРЕННИ КОТИ	224.404	224.881	225.119	225.480	225.812	226.014	226.110	226.081	226.041	225.908	225.728	225.523	225.323	225.176	224.626	224.042	223.453	222.787	222.121	221.373	220.620	219.942	219.304	218.690	218.128	217.566	217.058	216.977	216.305	215.753	215.201	214.793	214.389	214.005	213.645	213.284	212.894	212.472	212.096	211.733	211.573
Разстояния между точките	10.00	10.00	10.00	10.00	10.00	10.00	10.00	10.00	10.00	10.00	10.00	6.93	3.07	10.00	10.00	10.00	10.00	10.00	10.00	10.00	10.00	10.00	10.00	10.00	10.00	10.00	8.66	1.34	10.00	10.00	10.00	10.00	10.00	10.00	10.00	10.00	10.00	10.00	10.00	3.69	
Имена на точките	0T70	2	3	4	5	6	7	8	9	10	11	12	0T67	14	15	16	17	18	19	20	21	22	23	24	25	26	0T16	28	29	30	31	32	33	34	35	36	37	38	39	40T18	
Хектометра	00.000	10.000	20.000	30.000	40.000	50.000	60.000	70.000	80.000	90.000	00.000	10.000	16.929	20.000	30.000	40.000	50.000	60.000	70.000	80.000	90.000	00.000	10.000	20.000	30.000	40.000	48.661	50.000	60.000	70.000	80.000	90.000	00.000	10.000	20.000	30.000	40.000	50.000	60.000	70.000	73.689
Километра	0+100.00										0+200.00										0+300.00																				
Елементи на полигона	116.93										131.73										125.03																				

Проект: „Рехабилитация на улици в населени места на община Добричка“ Обект: "Рехабилитация на улица "Единадесета" в село Фелдфебел Дянково, общ. Добричка"	Проектна част: Пътна	Водец проектант:	инж. Николай Колев	
	Чертеж: Надлъжен профил	Мащаб: 1: 1000/100	Проектант:	инж. Николай Колев
	Фаза: Технически проект	Чертеж №: 8.2.1	Управител:	инж. Илия Илиев

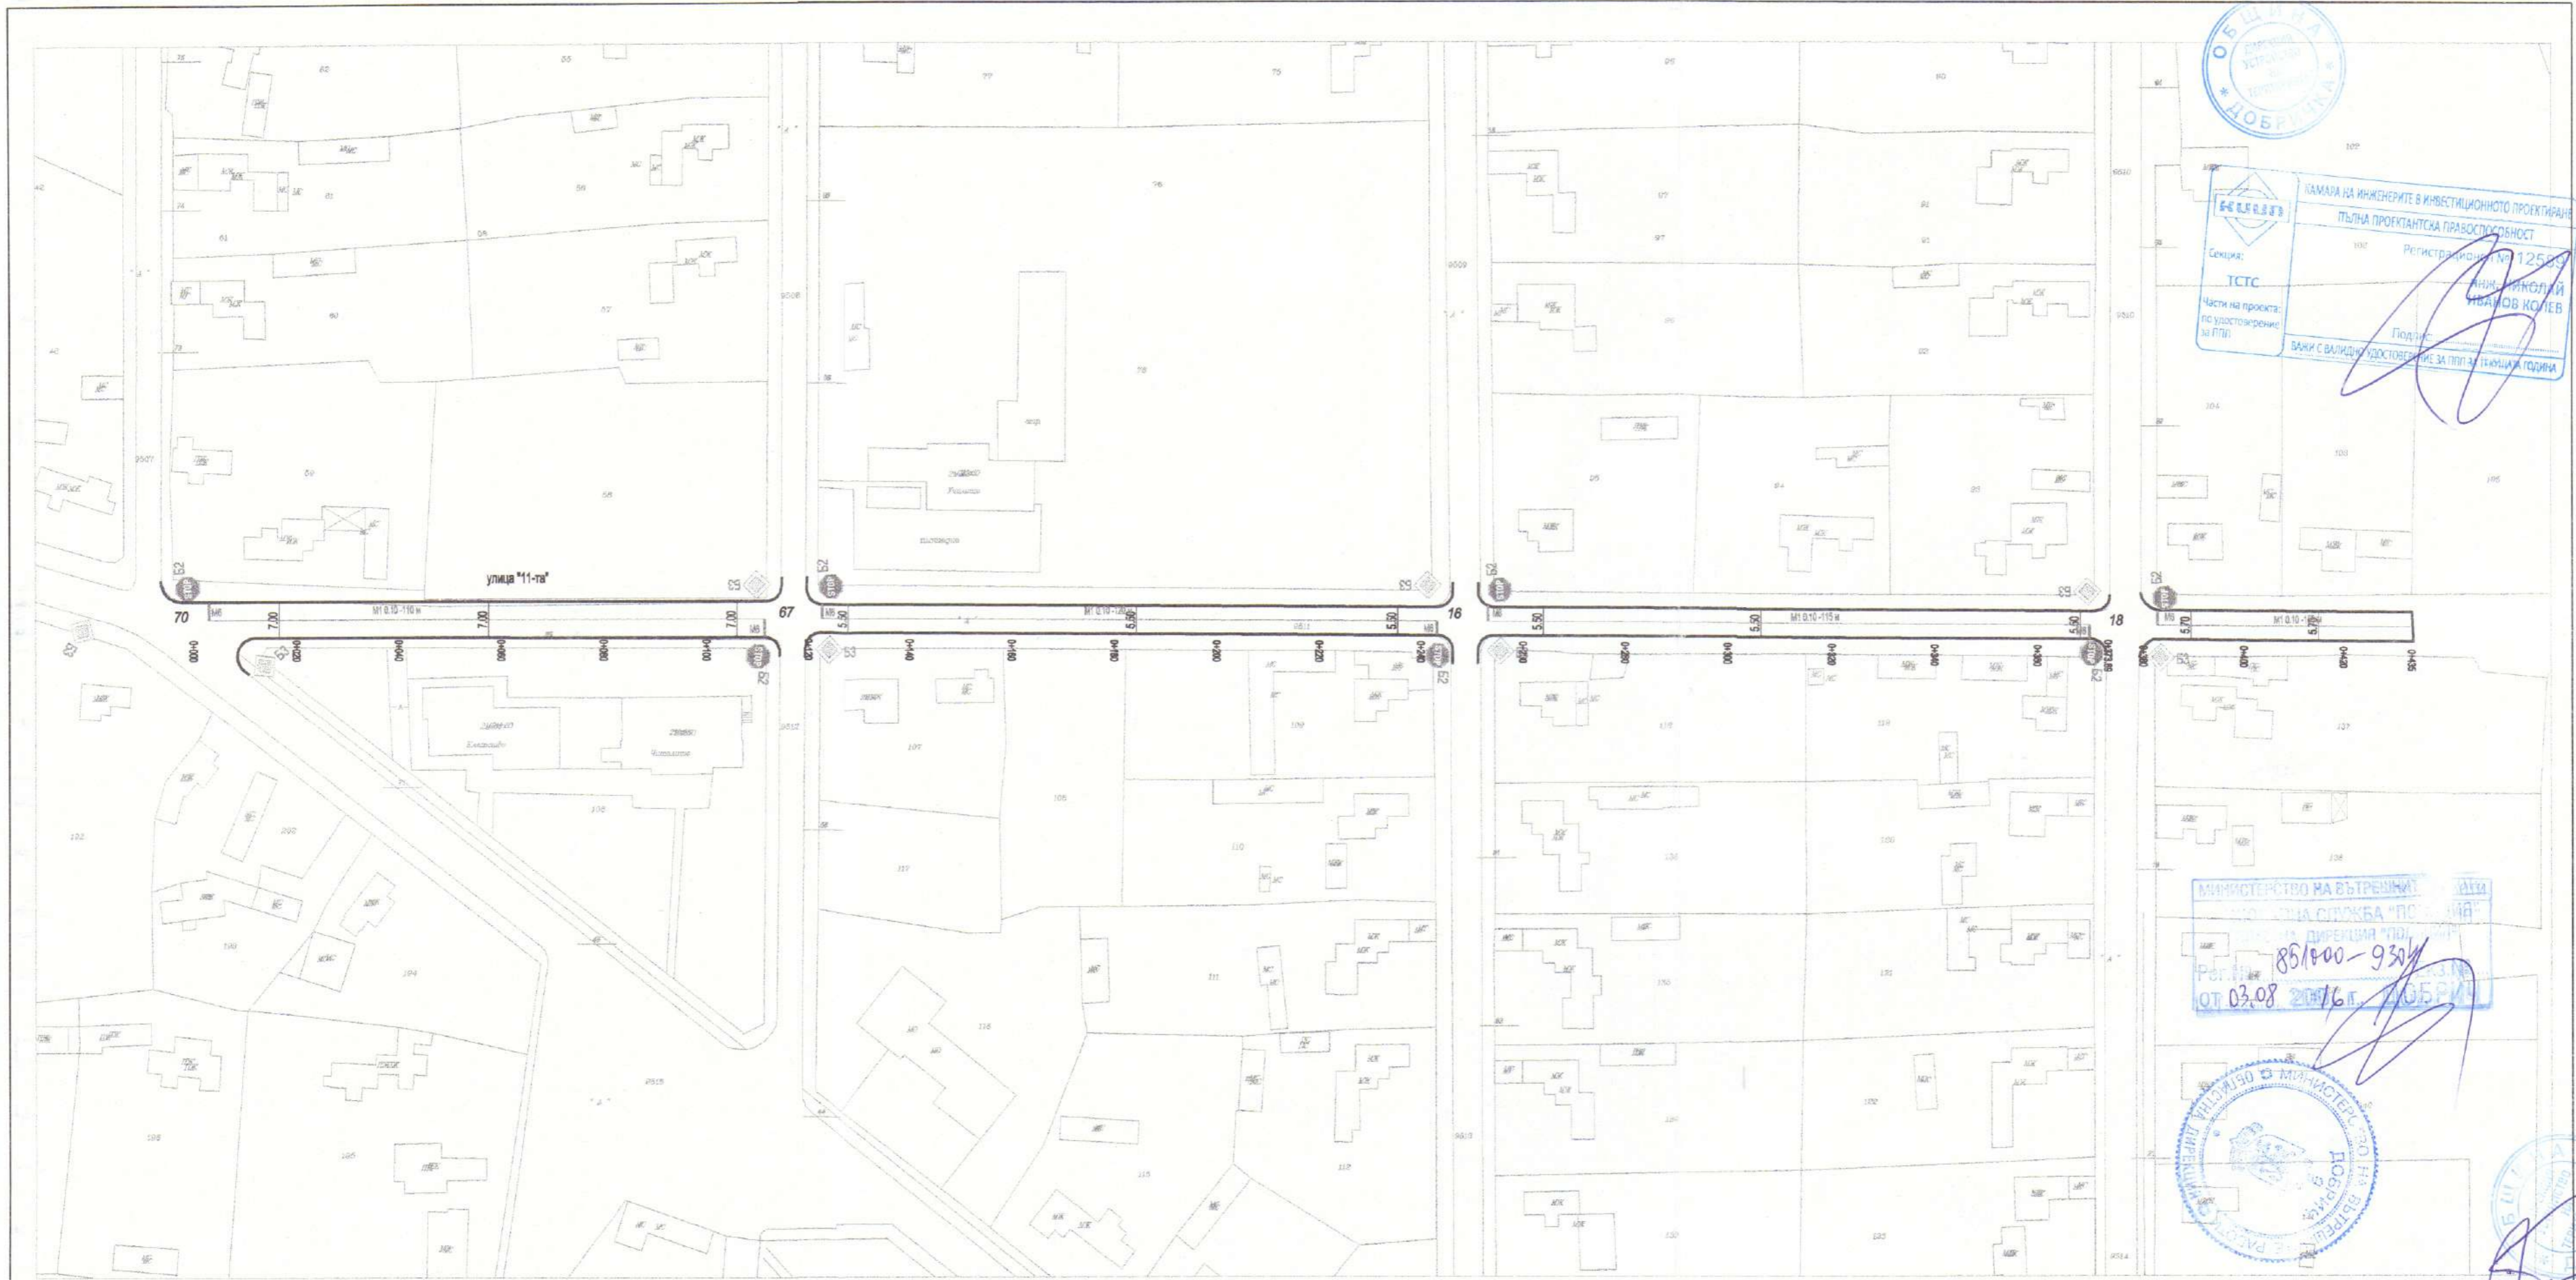

ОБЩИНА ДОБРИЧКА

КАМАРА НА ИНЖЕНЕРИТЕ В ИНВЕСТИЦИОННО ПРОЕКТИРАНЕ
 ПЪЛНА ПРОЕКТАНТСКА ПРАВОСПОСОБНОСТ

Секция: ТСТС
 Части на проекта: по удостоверение за ППД

Регистрационен №: 125/09
 Подпис: ИНЖ. НИКОЛАЙ КОЛЕВ

ВАНК С ВАЛИДНО УДОСТОВЕРЕНИЕ ЗА ППД ЗА ПЕРИОДА ГОДИНА

МИНИСТЕРСТВО НА ВЪТРЕШНИТЕ РАБОТИ

ДИРЕКЦИЯ "ПОСРЕДСТВО" № 1

85/800-9304

03.08 2016 г.

МИНИСТЕРСТВО НА ВЪТРЕШНИТЕ РАБОТИ

ДИРЕКЦИЯ "ПОСРЕДСТВО" № 1

ДОБРИЧКА

ОБЩИНА ДОБРИЧКА

<p>Проект: „Рехабилитация на улици в населени места на община Добричка“</p> <p>Обект: "Рехабилитация на улица "Единадесета" в село Фелдфебел Дянково, общ. Добричка"</p>	Проектна част: Пътна	Водещ проектант:	инж. Николай Колев	
	Чертеж: Организация на движението	Мащаб: 1: 1 000	Проектант:	инж. Николай Колев:
	Фаза: Технически проект	Чертеж №: 8.4.1	Управител:	инж. Илия Илиев: