




 Секция: <b>ТСТС</b> Част на проекта: по удостоверение за ППР	КАМАРА НА ИНЖЕНЕРИТЕ В ИНВЕСТИЦИОННОТО ПРОЕКТИРАНЕ ПЪТНА ПРОЕКТАНТСКА ПРАВОСПОСОБНОСТ Регистрационен № 12589 ИНЖ. НИКОЛАЙ ИВАНОВ КОЛЕВ
	ВАЖИ С ВАЛИДНО УДОСТОВЕРЕНИЕ ЗА ППР ЗА ТЕКУЩАТА ГОДИНА

**Енерго-Про Мрежи АД**  
**СЪГЛАСУВАНО**  
 Важи за проекти до 10.08.16  
 Срок на валидност 1 година  
 Одобрил: *Иванчо Енев*  
 Съгласувал: *Влад Стоянов*  
 Дата: 10.08.2016 г.

Важи с писмо Изх.К-EPG-2692/10.08.2016 г.

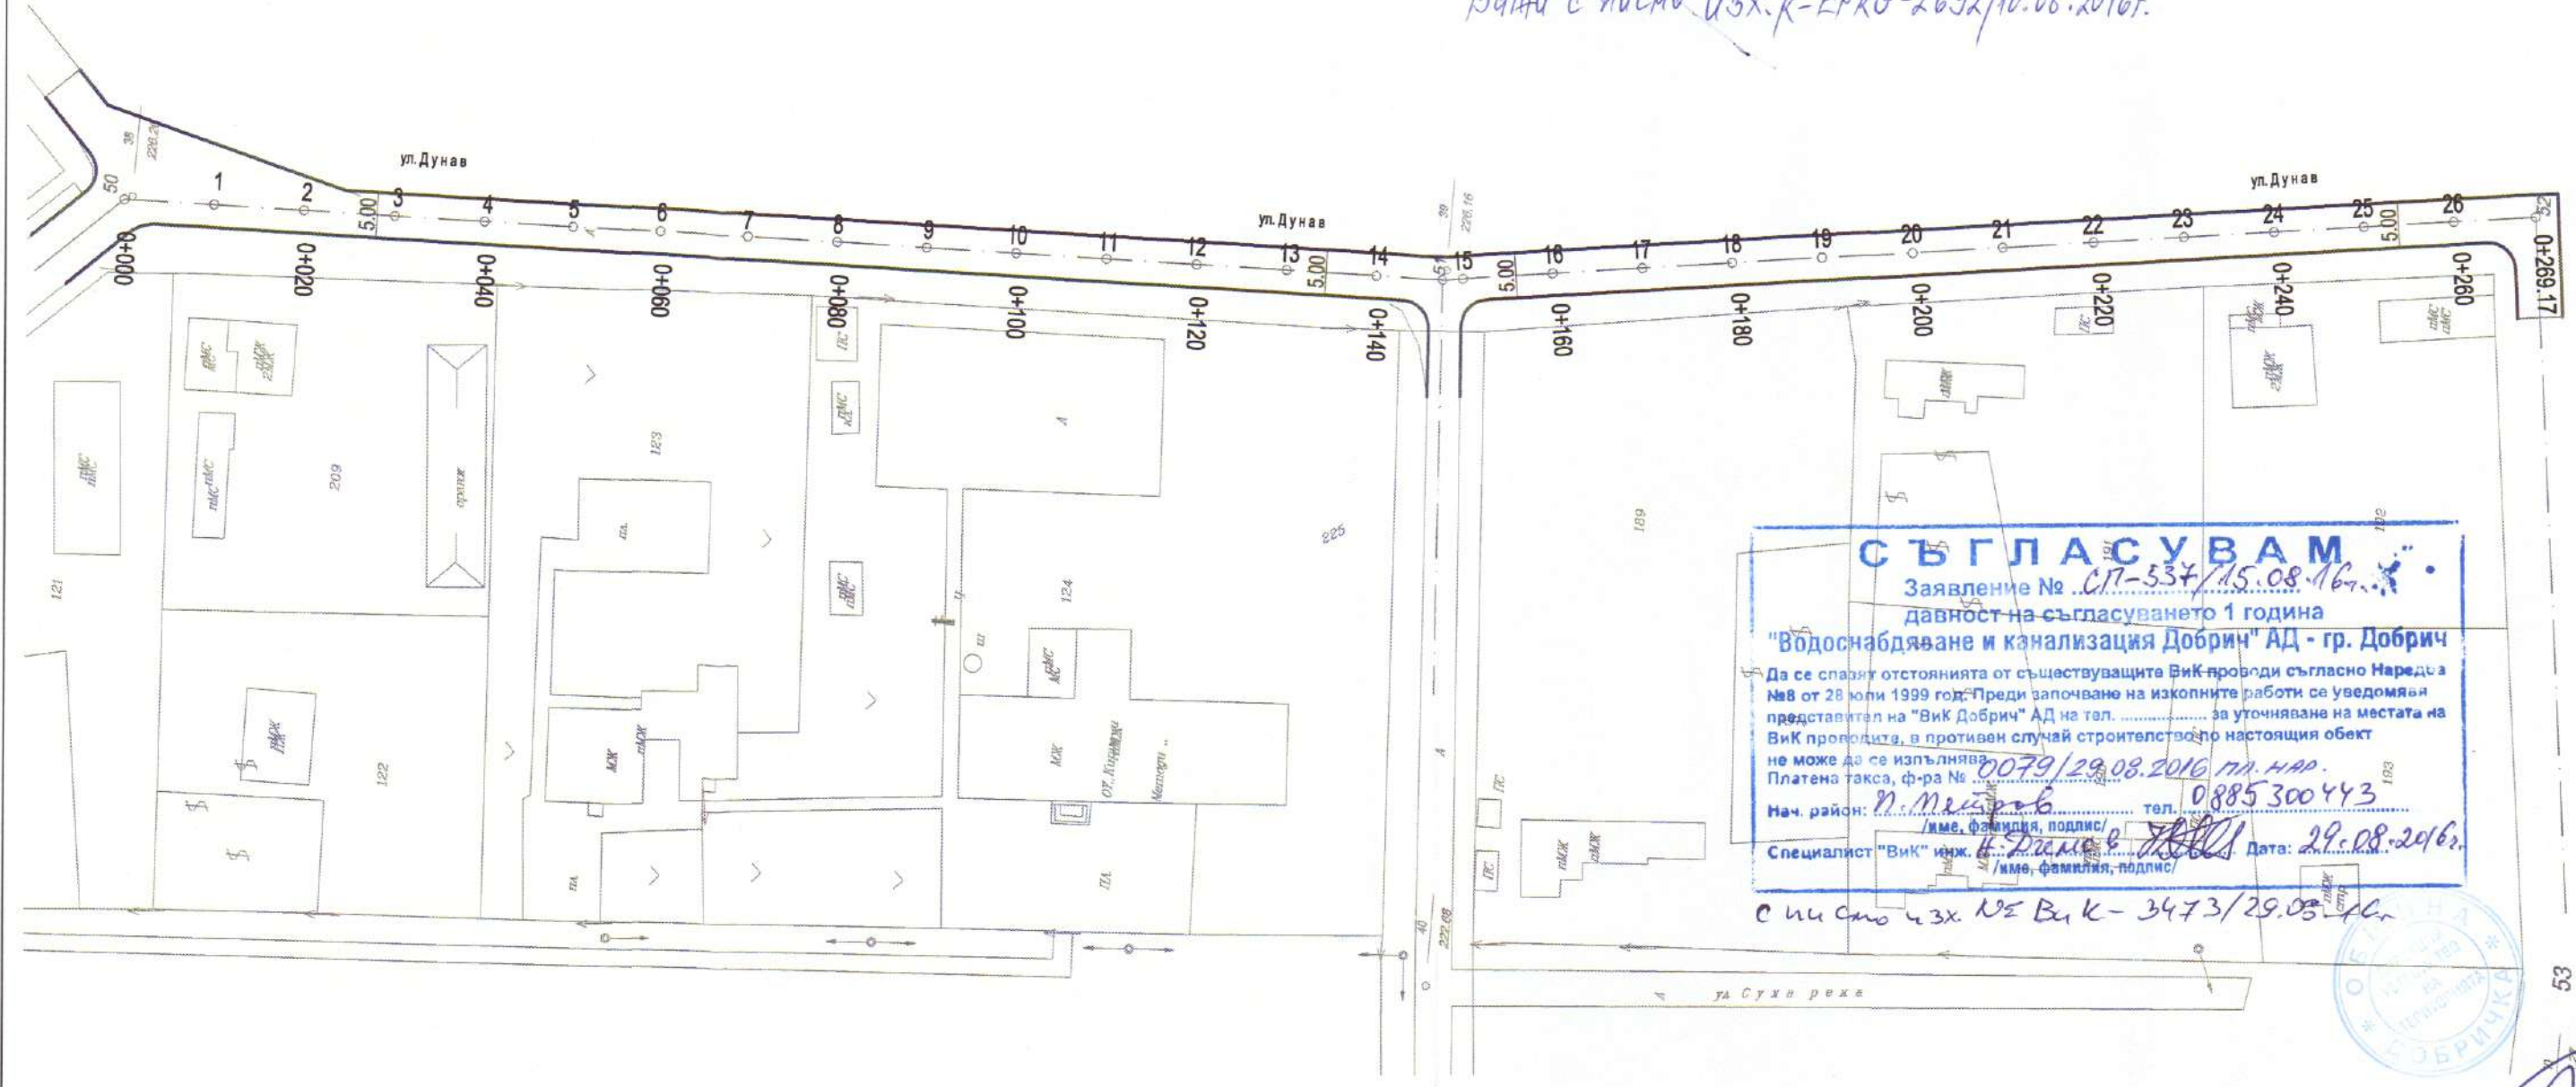


**СЪГЛАСУВАМ**  
 Заявление № *СП-537/15.08.16*  
 давност на съгласуването 1 година  
**"Водоснабдяване и канализация Добрич" АД - гр. Добрич**  
 Да се спазят отстоянията от съществуващите ВиК проводи съгласно Наредба № 8 от 28 юли 1999 год. Преди започване на изкопните работи се уведомява представител на "ВиК Добрич" АД на тел. .... за уточняване на местата на ВиК проводите, в противен случай строителството по настоящия обект не може да се изпълнява.  
 Платена такса, ф-ра № *0079/29.08.2016 тл. нар.*  
 Нач. район: *П. Мейраб* тел. *0885 300 443*  
 /име, фамилия, подпис/  
 Специалист "ВиК" инж. *И. Илиев* Дата: *29.08.2016 г.*  
 /име, фамилия, подпис/

С писмо Изх. № ВиК-3473/29.08.16 г.

<b>Проект: „Рехабилитация на улици в населени места на община Добричка“</b>  <b>Обект: "Рехабилитация на улица "Дунав" в село Стефан Караджа, общ. Добричка"</b>	Проектна част: Пътна	Водещ проектант:	инж. Николай Колев	
	Чертеж: Ситуация	Мащаб: 1: 750	Проектант:	инж. Николай Колев:
	Фаза: Технически проект	Чертеж №: 17.1.1	Управител:	инж. Илия Илиев:


КАМАРА НА ИНЖЕНЕРИТЕ В ИНВЕСТИЦИОННОТО ПРОЕКТИРАНЕ  
 ПЪЛНА ПРОЕКТАНТСКА ПРАВОМОСНОСТ  
 Регистрационен № 12589  
 Секция: ТСТС  
 Част на проекта: по удостоверение за ПП  
 Подпис: *Николай Колев*  
 ВАЖИ С ВАЛИДНО УДОСТОВЕРЕНИЕ ЗА ПП В ТЕКУЩА ГОДИНА

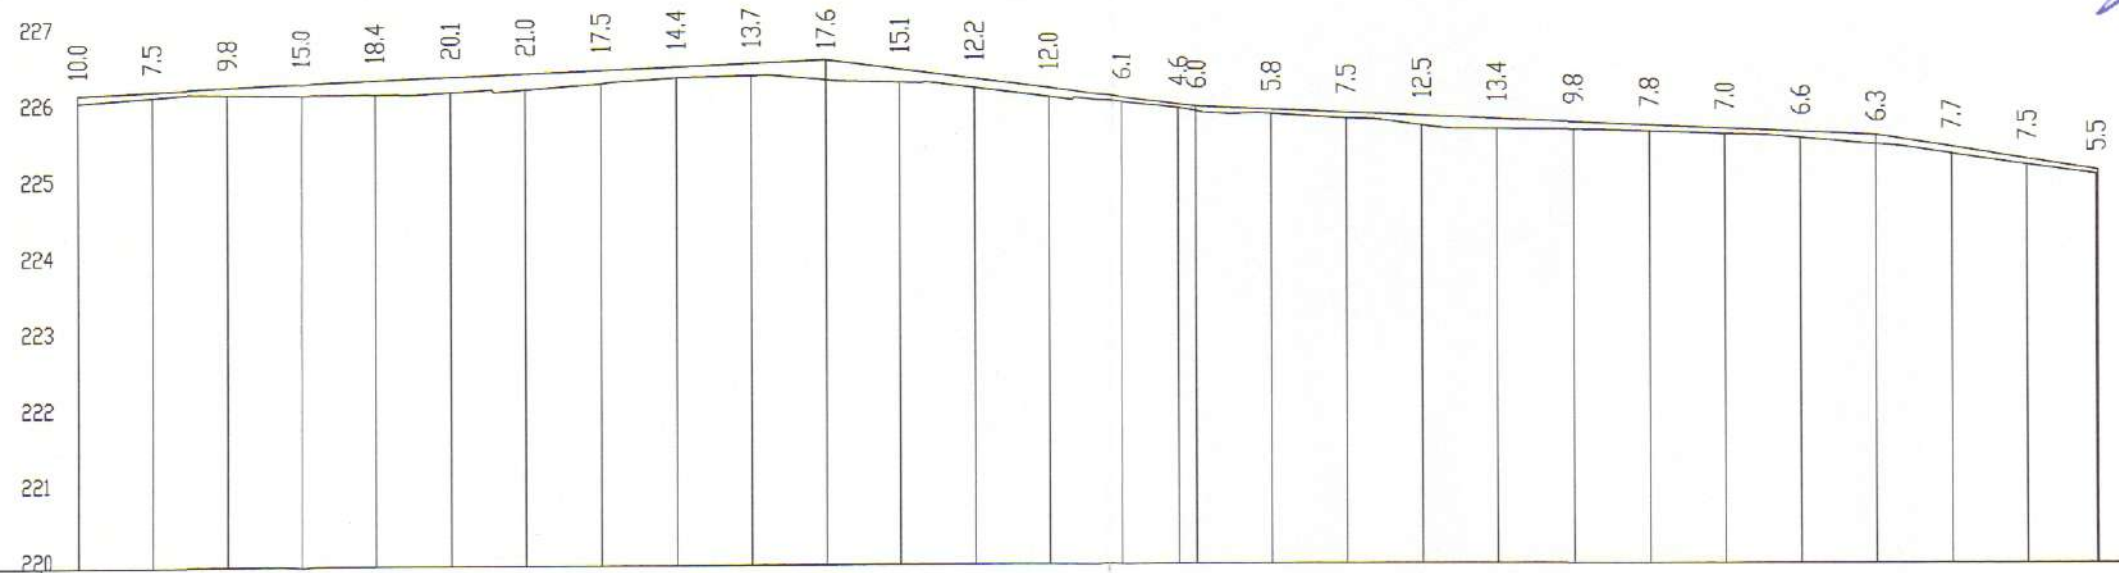

Тип на настилка																													
Категория на почвата																													
НАКЛОН(%) и ДЪЛЖИНИ																													
НИВЕЛЕТНИ КОТИ	226.216	226.256	226.297	226.337	226.377	226.418	226.458	226.499	226.539	226.559	226.537	226.474	226.369	226.243	226.118	226.022	225.952	225.912	225.872	225.832	225.792	225.752	225.712	225.657	225.574	225.463	225.323	225.181	
ТЕРЕННИ КОТИ	226.116	226.182	226.199	226.187	226.194	226.217	226.248	226.324	226.395	226.422	226.361	226.323	226.247	226.123	226.057	225.976	225.894	225.837	225.747	225.698	225.694	225.674	225.642	225.592	225.512	225.386	225.247	225.125	
Разстояния между точките	10.00	10.00	10.00	10.00	10.00	10.00	10.00	10.00	10.00	10.00	10.00	10.00	10.00	10.00	7.61	2.39	10.00	10.00	10.00	10.00	10.00	10.00	10.00	10.00	10.00	10.00	10.00	9.17	
Имена на точките	DT50	1	2	3	4	5	6	7	8	9	10	11	12	13	14	DT51	15	16	17	18	19	20	21	22	23	24	25	26	DT52
Хектометра	00.000	10.000	20.000	30.000	40.000	50.000	60.000	70.000	80.000	90.000	00.000	10.000	20.000	30.000	40.000	47.613	50.000	60.000	70.000	80.000	90.000	00.000	10.000	20.000	30.000	40.000	50.000	60.000	69.166
Километра	0+100.00													0+200.00															
Елементи на полигона	147.61													121.55															



<b>Проект: „Рехабилитация на улици в населени места на община Добричка“</b>  <b>Обект: "Рехабилитация на улица "Дунав" в село Стефан Караджа, общ. Добричка"</b>	Проектна част: Пътна	Водещ проектант:	инж. Николай Колев	
	Чертеж: Надлъжен профил	Мащаб: 1: 1000/100	Проектант:	инж. Николай Колев:
	Фаза: Технически проект	Чертеж №: 17.2.1	Управител:	инж. Илия Илиев:

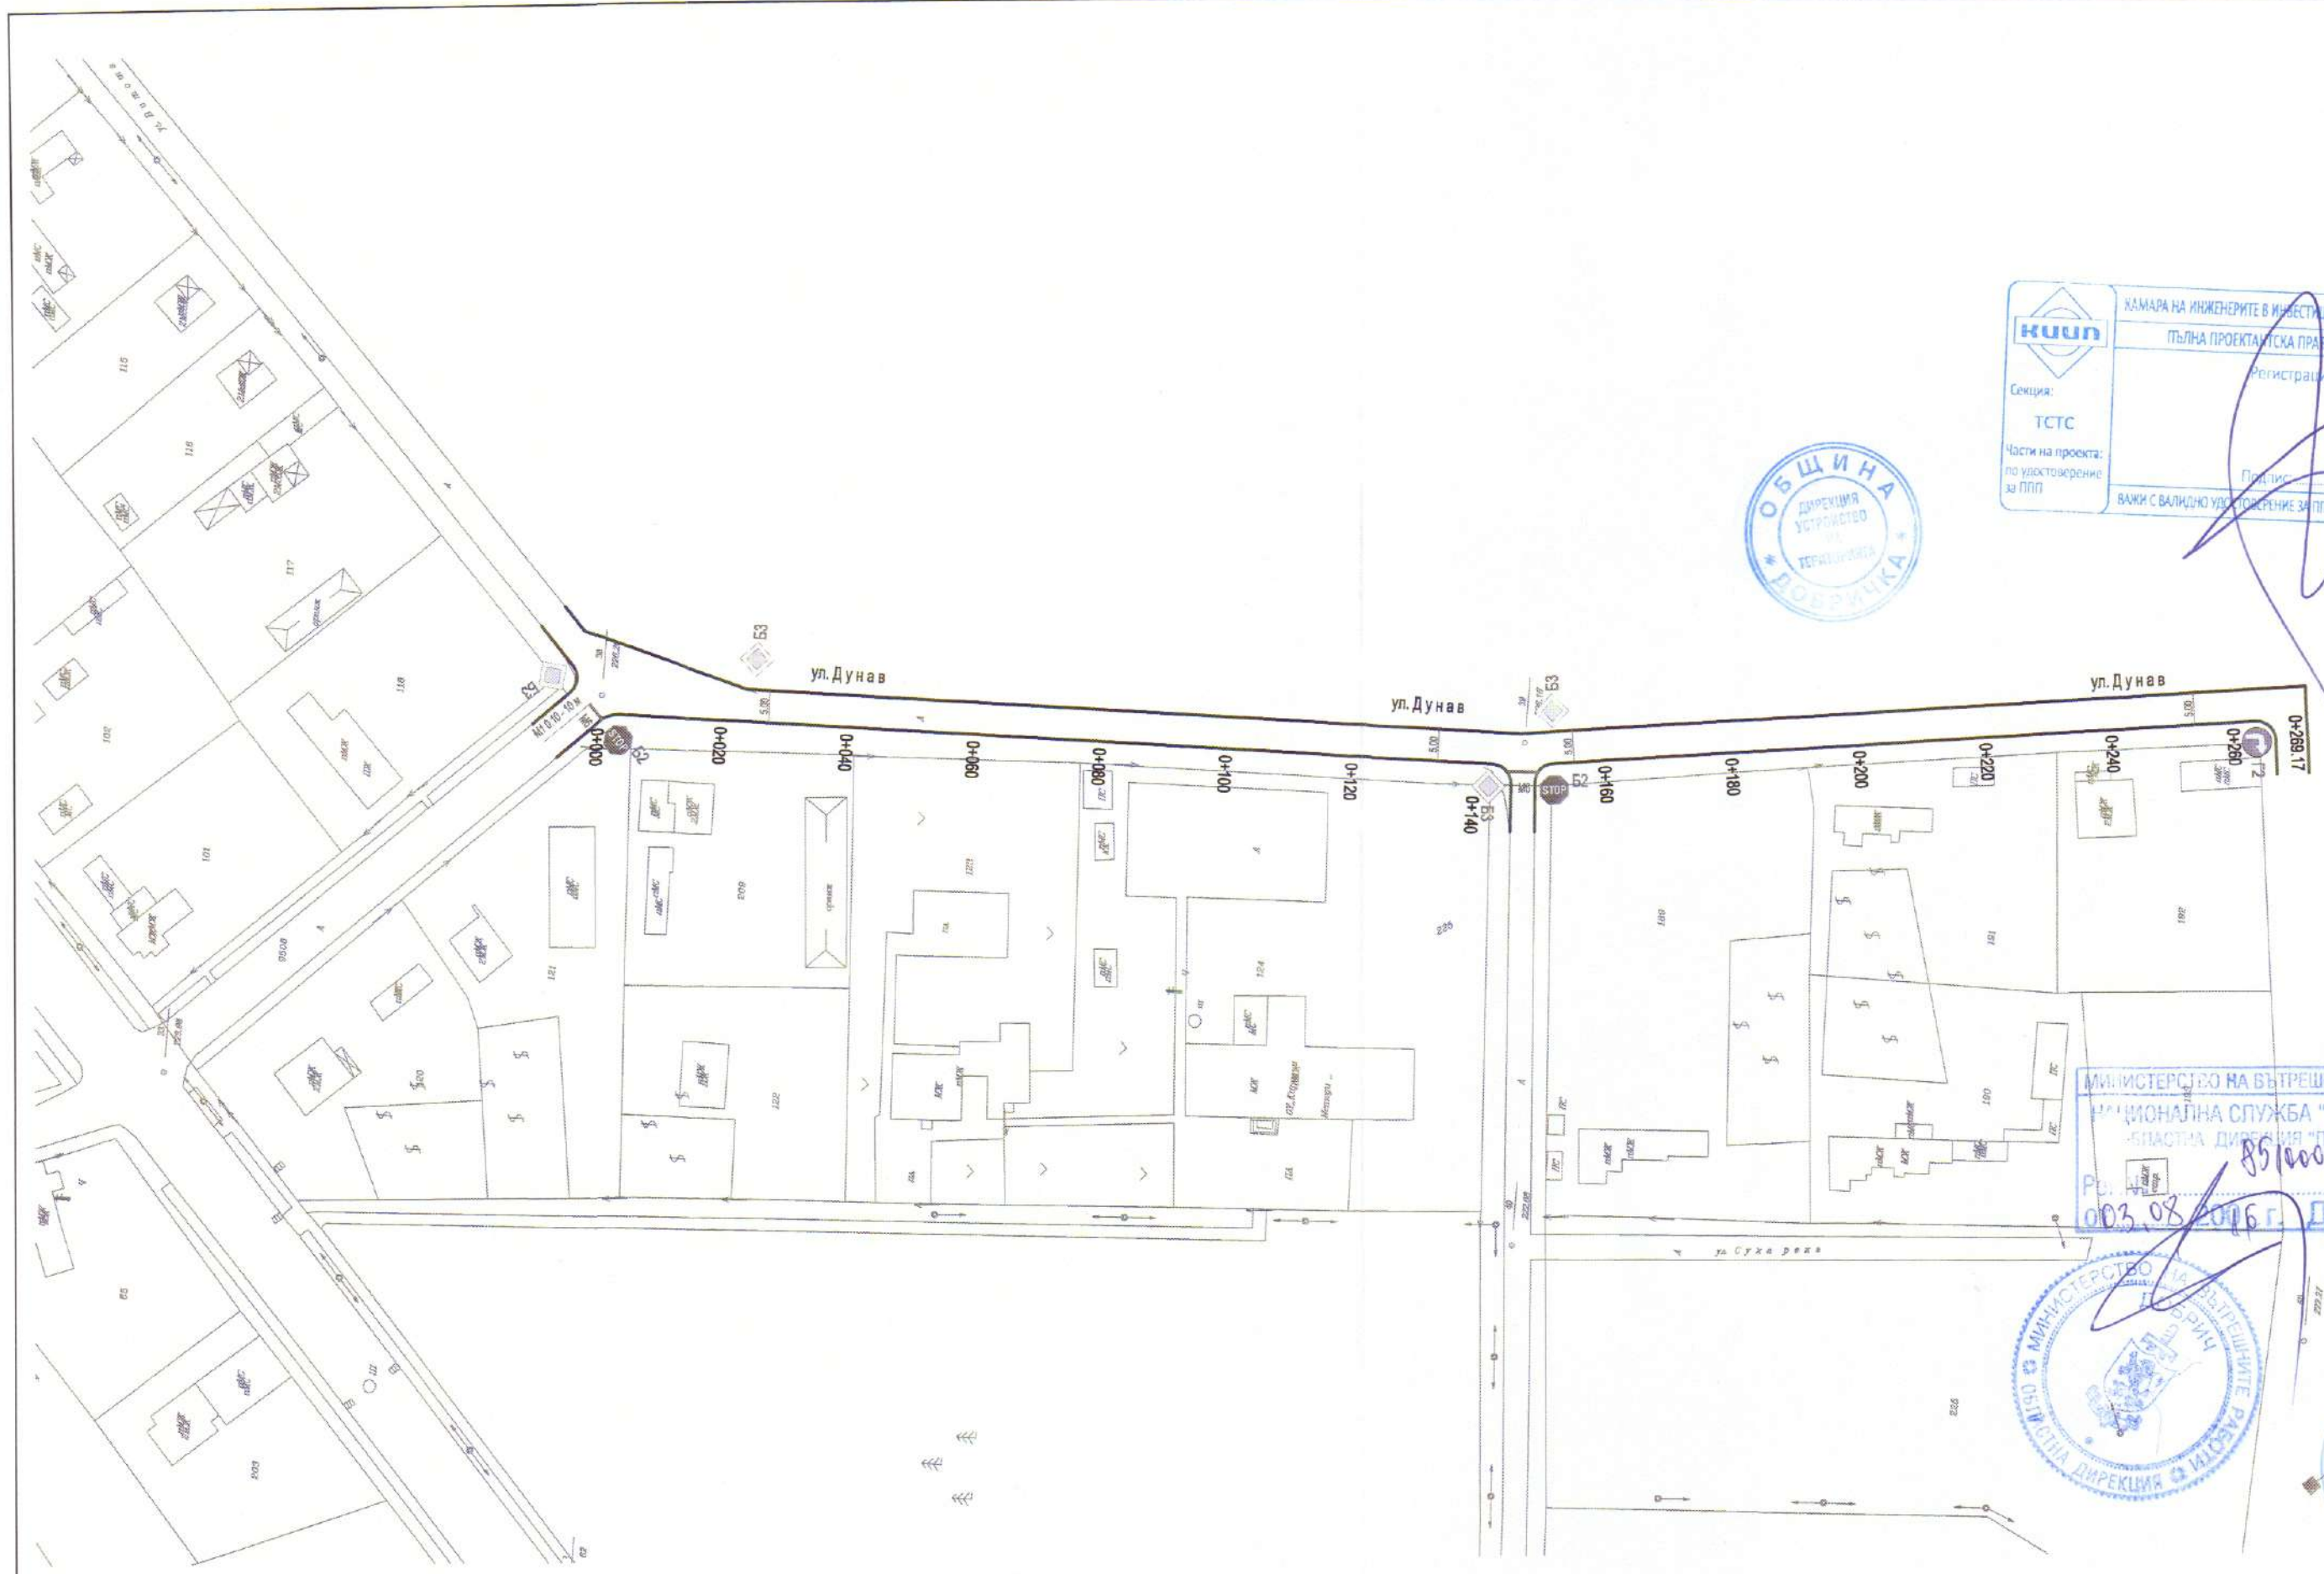

КАМАРА НА ИНЖЕНЕРИТЕ В ИНВЕСТИЦИОННОТО ПРОЕКТИРАНЕ  
 ПЪЛНА ПРОЕКТИВНА ПРАВОСПОСОБНОСТ  
 Регистрационен № 12589  
 инж. НИКОЛАЙ  
 ИВАНСКОЛЕВ  
 Секция:  
 ТСТС  
 Част на проекта:  
 по удостоверение  
 за ПП  
 ВАЖИ С ВАЛИДНО УДИШНО ПОВЕРЛИВО ЗА ПП ЗА ЕКОЛЕСНА ГОДИНА



МИНИСТЕРСТВО НА ВЪТРЕШНИТЕ РАБОТИ  
 НАЦИОНАЛНА СЛУЖБА "ПОЛ ИТ"  
 ОБЛАСТНА ДИРЕКЦИЯ "ПОЛ ИТ"  
 85100 - 9304  
 003 98 016 ДОБРИЧКА



<b>Проект: „Рехабилитация на улици в населени места на община Добричка“</b>  <b>Обект: "Рехабилитация на улица "Дунав" в село Стефан Караджа, общ. Добричка"</b>	Проектна част: Пътна	Водещ проектант:	инж. Николай Колев
	Чертеж: Организация на движението	Мащаб: 1: 1 000	Проектант: инж. Николай Колев:
	Фаза: Технически проект	Чертеж №: 17.4.1	Управител: инж. Илия Илиев: