



КАМАРА НА ИНЖЕНЕРИТЕ И ИНВЕСТИЦИОННО ПРОЕКТИРАНЕ

ПЪТНА ПРОЕКТАТСКА ПРАВОСПОСОБНОСТ

Регистрационен № 12589

ИНЖ. НИКОЛАЙ КОЛЕВ


Планинг

ВАЖНО: ВАЛИДНО ДОСТОВЕРЕНИЕ ЗА ПЪТНА СЪЩАТА ГОДИНА

ТСТС

Налич на проект по удостоверение за ПП

ОБЕКТ: „РЕХАБИЛИТАЦИЯ НА УЧАСТЪЦИ ОТ УЛИЦА „РИЛА“ СЕЛО СТОЖЕР, ОБЩИНА ДОБРИЧКА“	Възложител: Община Добричка	Чертеж: Ситуация	Проектант част Пътна	инж. Николай Колев
	Част: Пътна	мащаб 1: 1000	Проектант част Геодезия	инж. Илия Илиев
	Фаза: Технически проект	чертеж № 1.2	Проектант част ВОБД и ПБЗ	инж. Вл. Айдемирски
			Проектант част ПБ и ПУСО	инж. Николай Колев
			Управител	инж. Илия Илиев

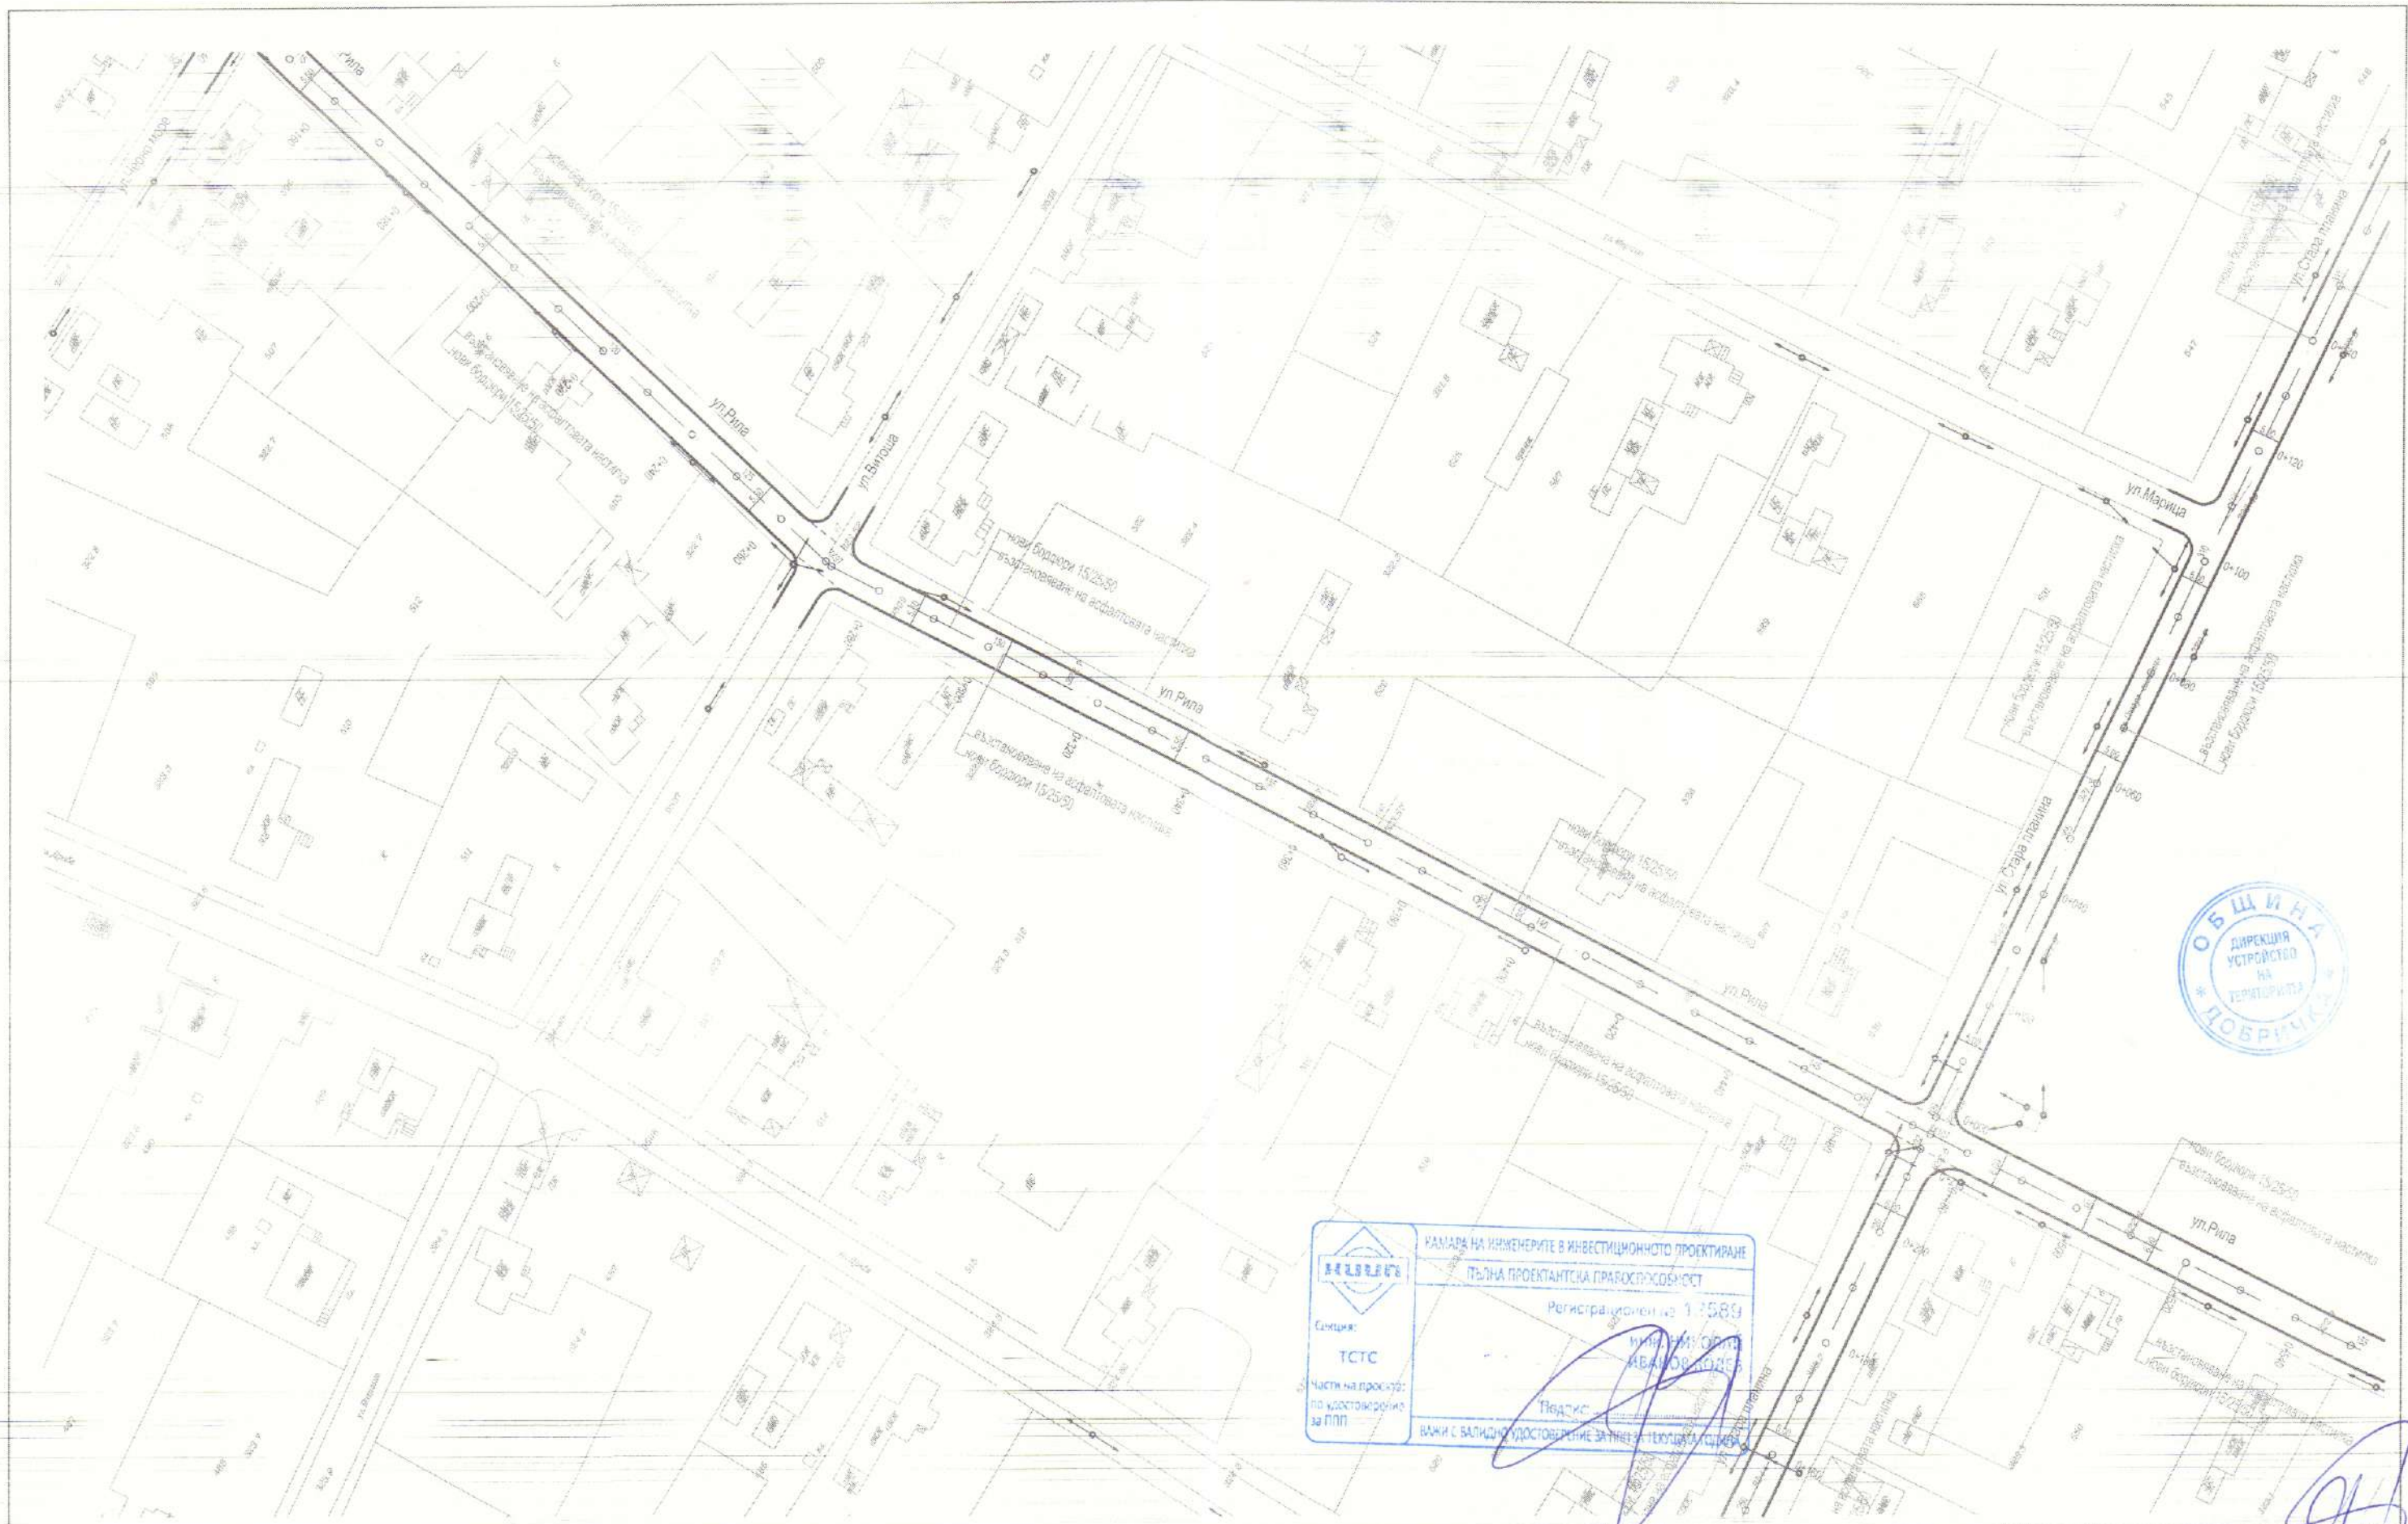

ОБЕКТ: „РЕХАБИЛИТАЦИЯ НА УЧАСТЪЦИ ОТ УЛИЦА „РИЛА“ СЕЛО СТОЖЕР, ОБЩИНА ДОБРИЧКА“	Възложител: Община Добричка	Чертеж: Ситуация	Проектант част Пътна	инж. Николай Колев
	Част: Пътна	мащаб 1: 1000	Проектант част Геодезия	инж. Илия Илиев
	Фаза: Технически проект	чертеж № 1.3	Проектант част ВОБД и ПБЗ Проектант част ПБ и ПУСО Управител	инж. Вл. Аидемирски инж. Николай Колев инж. Илия Илиев



ОБЕКТ: „РЕХАБИЛИТАЦИЯ НА УЧАСТЪЦИ ОТ УЛИЦА „РИЛА“ СЕЛО СТОЖЕР, ОБЩИНА ДОБРИЧКА“

Възложител: Община Добричка
 Част: Пътна
 Фаза: Технически проект

Чертеж: Ситуация
 мащаб 1: 1000
 чертеж № 1.4

Проектант част Пътна	инж. Николай Колев
Проектант част Геодезия	инж. Илия Илиев
Проектант част ВОБД и ПБЗ	инж. Вл. Аидемирски
Проектант част ПБ и ПУСО	инж. Николай Колев
Управител	инж. Илия Илиев