




КАМАРА НА ИНЖЕНЕРИТЕ В ИНВЕСТИЦИОННОТО ПРОЕКТИРАНЕ
 ПЪТНА ПРОЕКТАНТСКА ПРАВОСПОСОБНОСТ
 Регистрационен № 12589
 инж. НИКОЛАЙ
 МИХАИЛОВ КОЛЕВ
 Полномощен
 ВАЖИ С ВАЛИДНО УДОСТОВЕРЕНИЕ ЗА ПИП ЗА ТЕКУЩАТА ГОДИНА

МИНИСТЕРСТВО НА ВЪТРЕШНИ
 РАБОТИ И НА СЛУЖБА "ПО
 ДОБРИЧКА" ДИРЕКЦИЯ "ПО
 851000-9304
 003.08.16.14



Проект: „Рехабилитация на улици в населени места на община Добричка“ Обект: "Рехабилитация на улица "Девета" в село Овчарово, общ. Добричка"	Проектна част: Пътна	Водещ проектант:	инж. Николай Колев
	Чертеж: Организация на движението	Мащаб: 1: 1 000	Проектант: инж. Николай Колев
	Фаза: Технически проект	Чертеж №: 16.4.1	Управител: инж. Илия Илиев

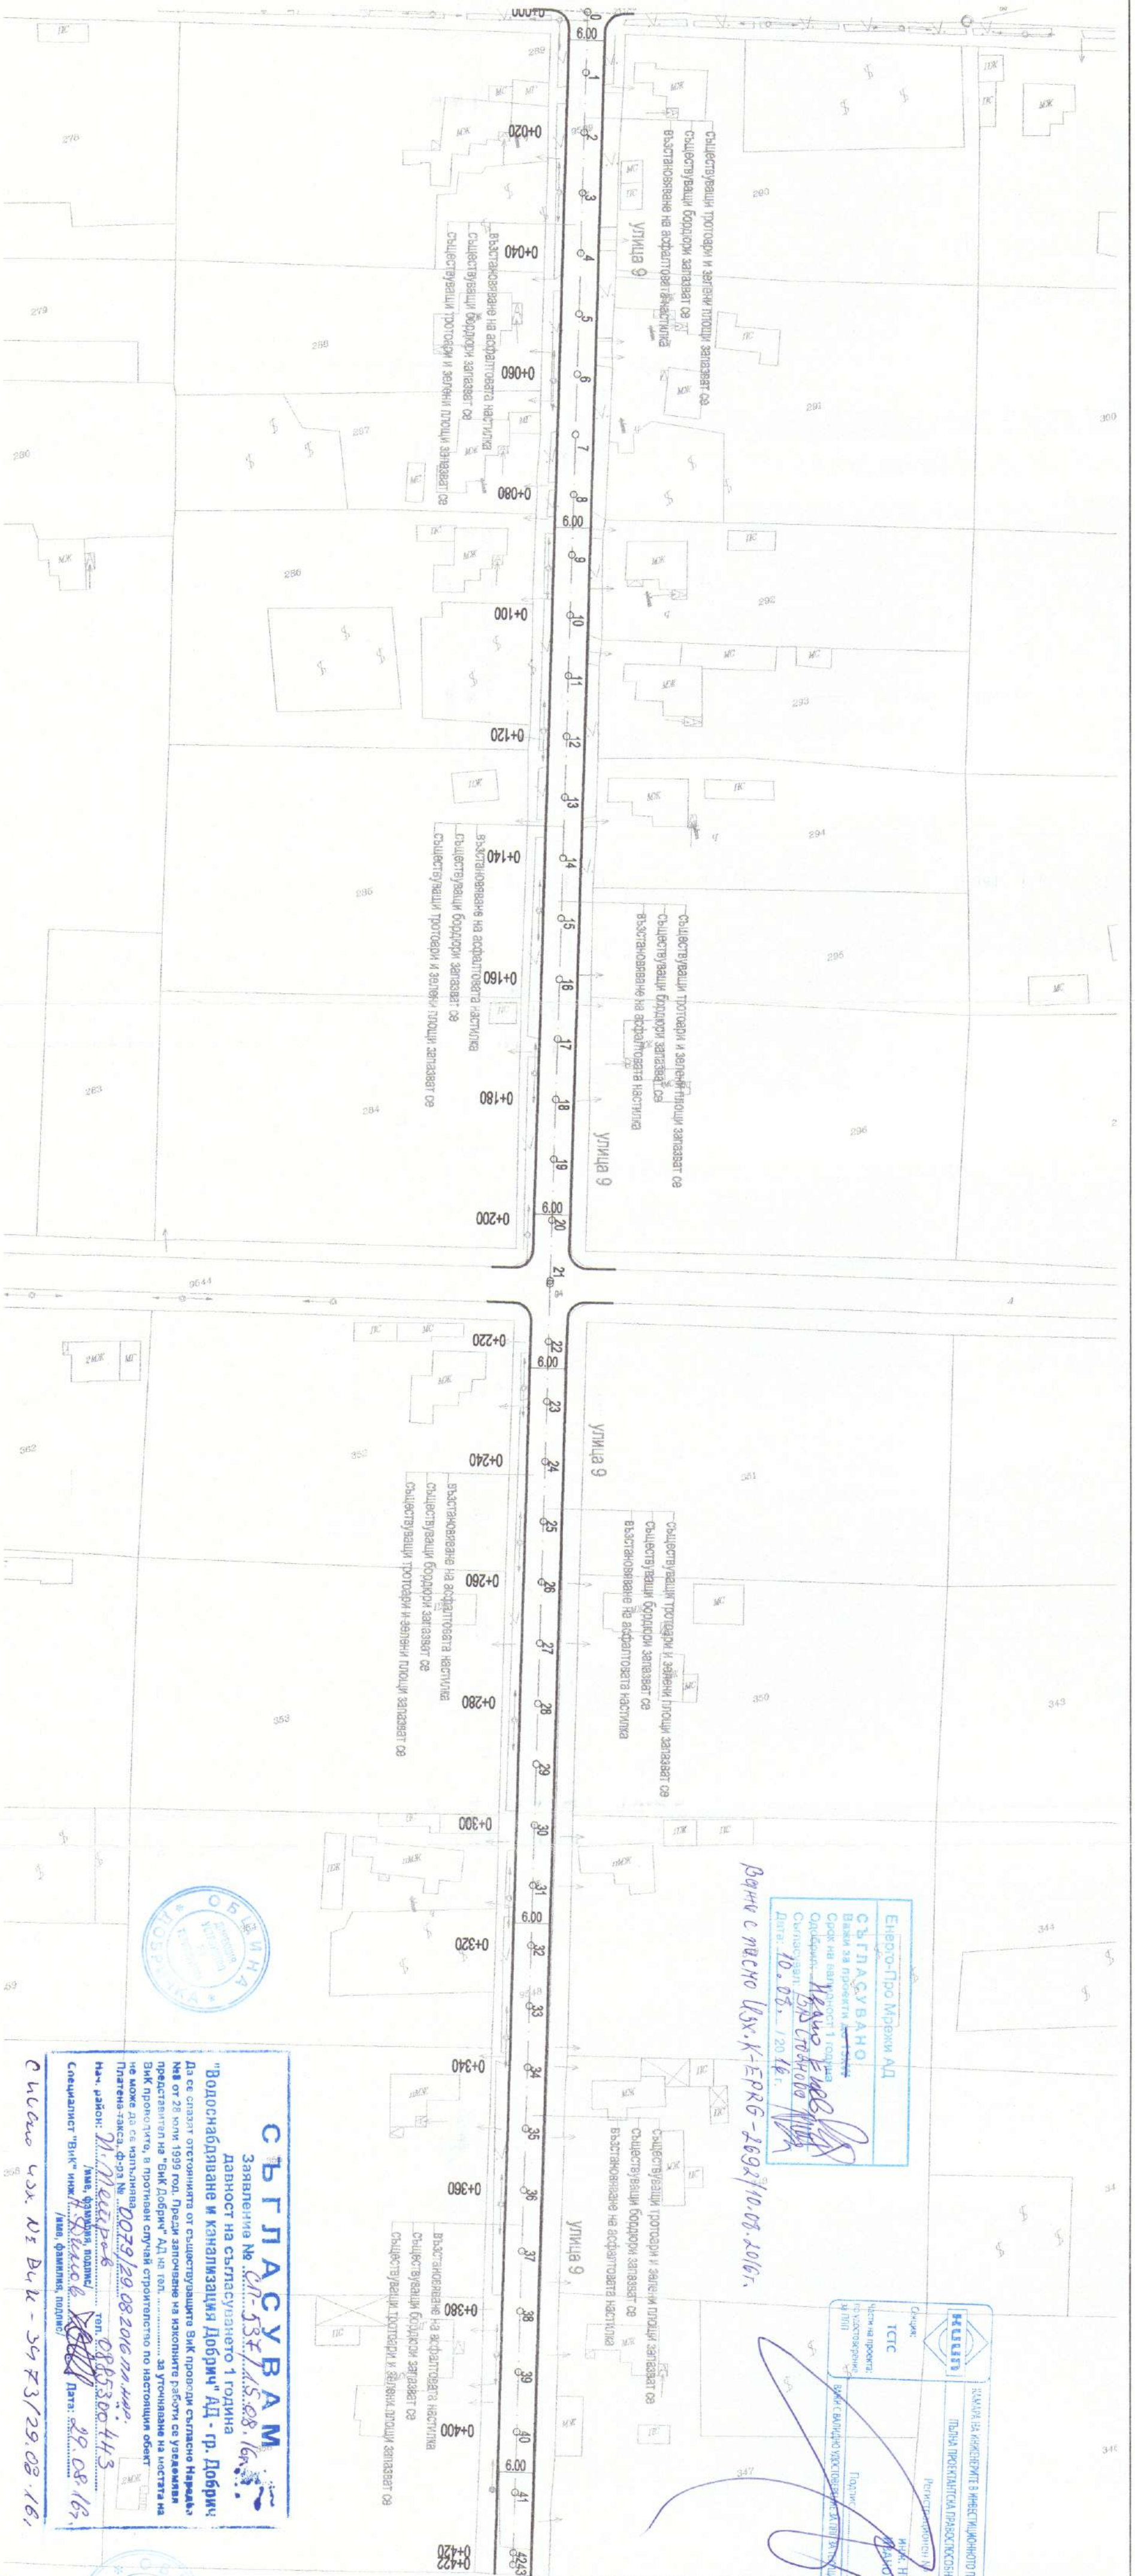

Еленор Гос Мариш АД
СЪГЛАСУВАНО
 Съгласно проект 1-01/16
 Съгласно проект 1-01/16
 Директор: *[Signature]*
 Дата: 12.05.2016г.

СЪГЛАСУВАНО
 Проектант: иж. Николай Колев
 Проектант: иж. Николай Колев
 Проектант: иж. Илия Илиев

СЪГЛАСУВАМ
 Заявление № *СР.337/15.08.16*
 дадено на съгласуването 1 година
 "Водоснабдяване и канализация Дюбичка" АД - гр. Дюбичка
 Да се счита приемливо от съответния ВК решение съгласно Наредба
 №4 от 28 юни 1999 год. Писма заповие на кметство гр.Дюбичка за уведомяване
 представител на ВК Дюбичка АД, че по..... за уточняване на изтекла на
 ВК проект 1/16, в противен случай строителство по настоящ обект
 По време на съгласуването *0279/28.08.2016 г. и др.*
 Проектант: *Н. Илиев* Дата: *28.08.16г.*
 М-р. район: *Илия Илиев* Дата: *28.08.16г.*
 Седищелист "ВК" м-р. район: *Илия Илиев* Дата: *28.08.16г.*

С И С К О Ч Д. Д Е В К - 5473/29.08.16г.

Проект: „Рехабилитация на улици в населени места на община Дюбичка“
Обект: „Рехабилитация на улица „Девета“ в село Овчарово, общ. Дюбичка“

Проектна част: Пътна	Водещ проектант:	иж. Николай Колев	
Чертеж: Ст/улица	Машаб: 1:750	Проектант:	иж. Николай Колев
Фаз: Технически проект	Чертеж №: 16.1.1	Уревятант:	иж. Илия Илиев

