

КАМАРА НА ИНЖЕНЕРИТЕ В ИНВЕСТИЦИОННОТО ПРОЕКТИРАНЕ
 ПЪТНА ПРОЕКТАНТСКА ПРАВОМОЩНОСТ
 Регистрационен № 12589
 Секция: ТСТС
 Частта на проекта по удостоверение за ПП
 Проектант: инж. НИКОЛАЙ КОЛЕВ
 ИДИЯ ИЛИЕВА
 ВАЛИДНО УДОСТОВЕРЕНИЕ ЗА ПП ЗА ГОДИНА ГОДИНА


Тип на настилката																																	
Категория на пъщата																																	
НАКЛОН(И) И ДЪЛЖИНИ	20	1.88%	40	2.86%	25	2.90%	$P=0$ $T=30.00, S=0.000$	10	6.04%	$P=0$ $T=40.00, S=0.000$	2.30%	$P=0$ $T=30.00, S=0.000$	35	4.23%	$P=0$ $T=50.00, S=0.000$	10	2.88%	10	3.10%	20	2.26%	8.63											
НИВЕЛЕТНИ КОТИ	234.314	234.126	233.939	233.653	233.368	233.082	232.797	232.507	232.217	231.914	231.519	231.020	230.429	229.837	229.326	228.909	228.586	228.372	228.359	228.565	228.960	229.383	229.806	230.229	230.716	231.160	231.558	231.913	232.223	232.511	232.821	233.130	233.313
ТЕРЕННИ КОТИ	234.314	234.099	233.859	233.586	233.312	233.036	232.717	232.408	232.124	231.822	231.464	231.020	230.367	229.768	229.222	228.850	228.508	228.291	228.265	228.488	228.981	229.277	229.691	230.149	230.659	231.098	231.486	231.844	232.136	232.439	232.781	233.050	233.233
Разстояния между точките	10.00	10.00	10.00	10.00	10.00	10.00	10.00	10.00	10.00	10.00	10.00	10.00	10.00	10.00	10.00	10.00	10.00	10.00	10.00	10.00	10.00	10.00	10.00	10.00	10.00	10.00	10.00	10.00	10.00	10.00	10.00	10.00	8.09
Имена на точките	0	1	2	3	4	5	6	7	8	9	10	11	12	13	14	15	16	17	18	19	20	21	22	23	24	25	26	27	28	29	30	31	32
Хектометра	00.000	10.000	20.000	30.000	40.000	50.000	60.000	70.000	80.000	90.000	00.000	10.000	20.000	30.000	40.000	50.000	60.000	70.000	80.000	90.000	00.000	10.000	20.000	30.000	40.000	50.000	60.000	70.000	80.000	90.000	00.000	10.000	18.087
Километра	0+100.00											0+200.00											0+300.00										
Елементи на полигона	170.00											120.00											28.09										



Проект: „Рехабилитация на улици в населени места на община Добричка“

Обект: "Рехабилитация на улица "Шеста" в село Победа, общ. Добричка"


Проектна част: Пътна	Водещ проектант:	инж. Николай Колев	
Чертеж: Надлъжен профил	Мащаб: 1: 1000/100	Проектант:	инж. Николай Колев:
Фаза: Технически проект	Чертеж №: 12.2.1	Управител:	инж. Илия Илиев:

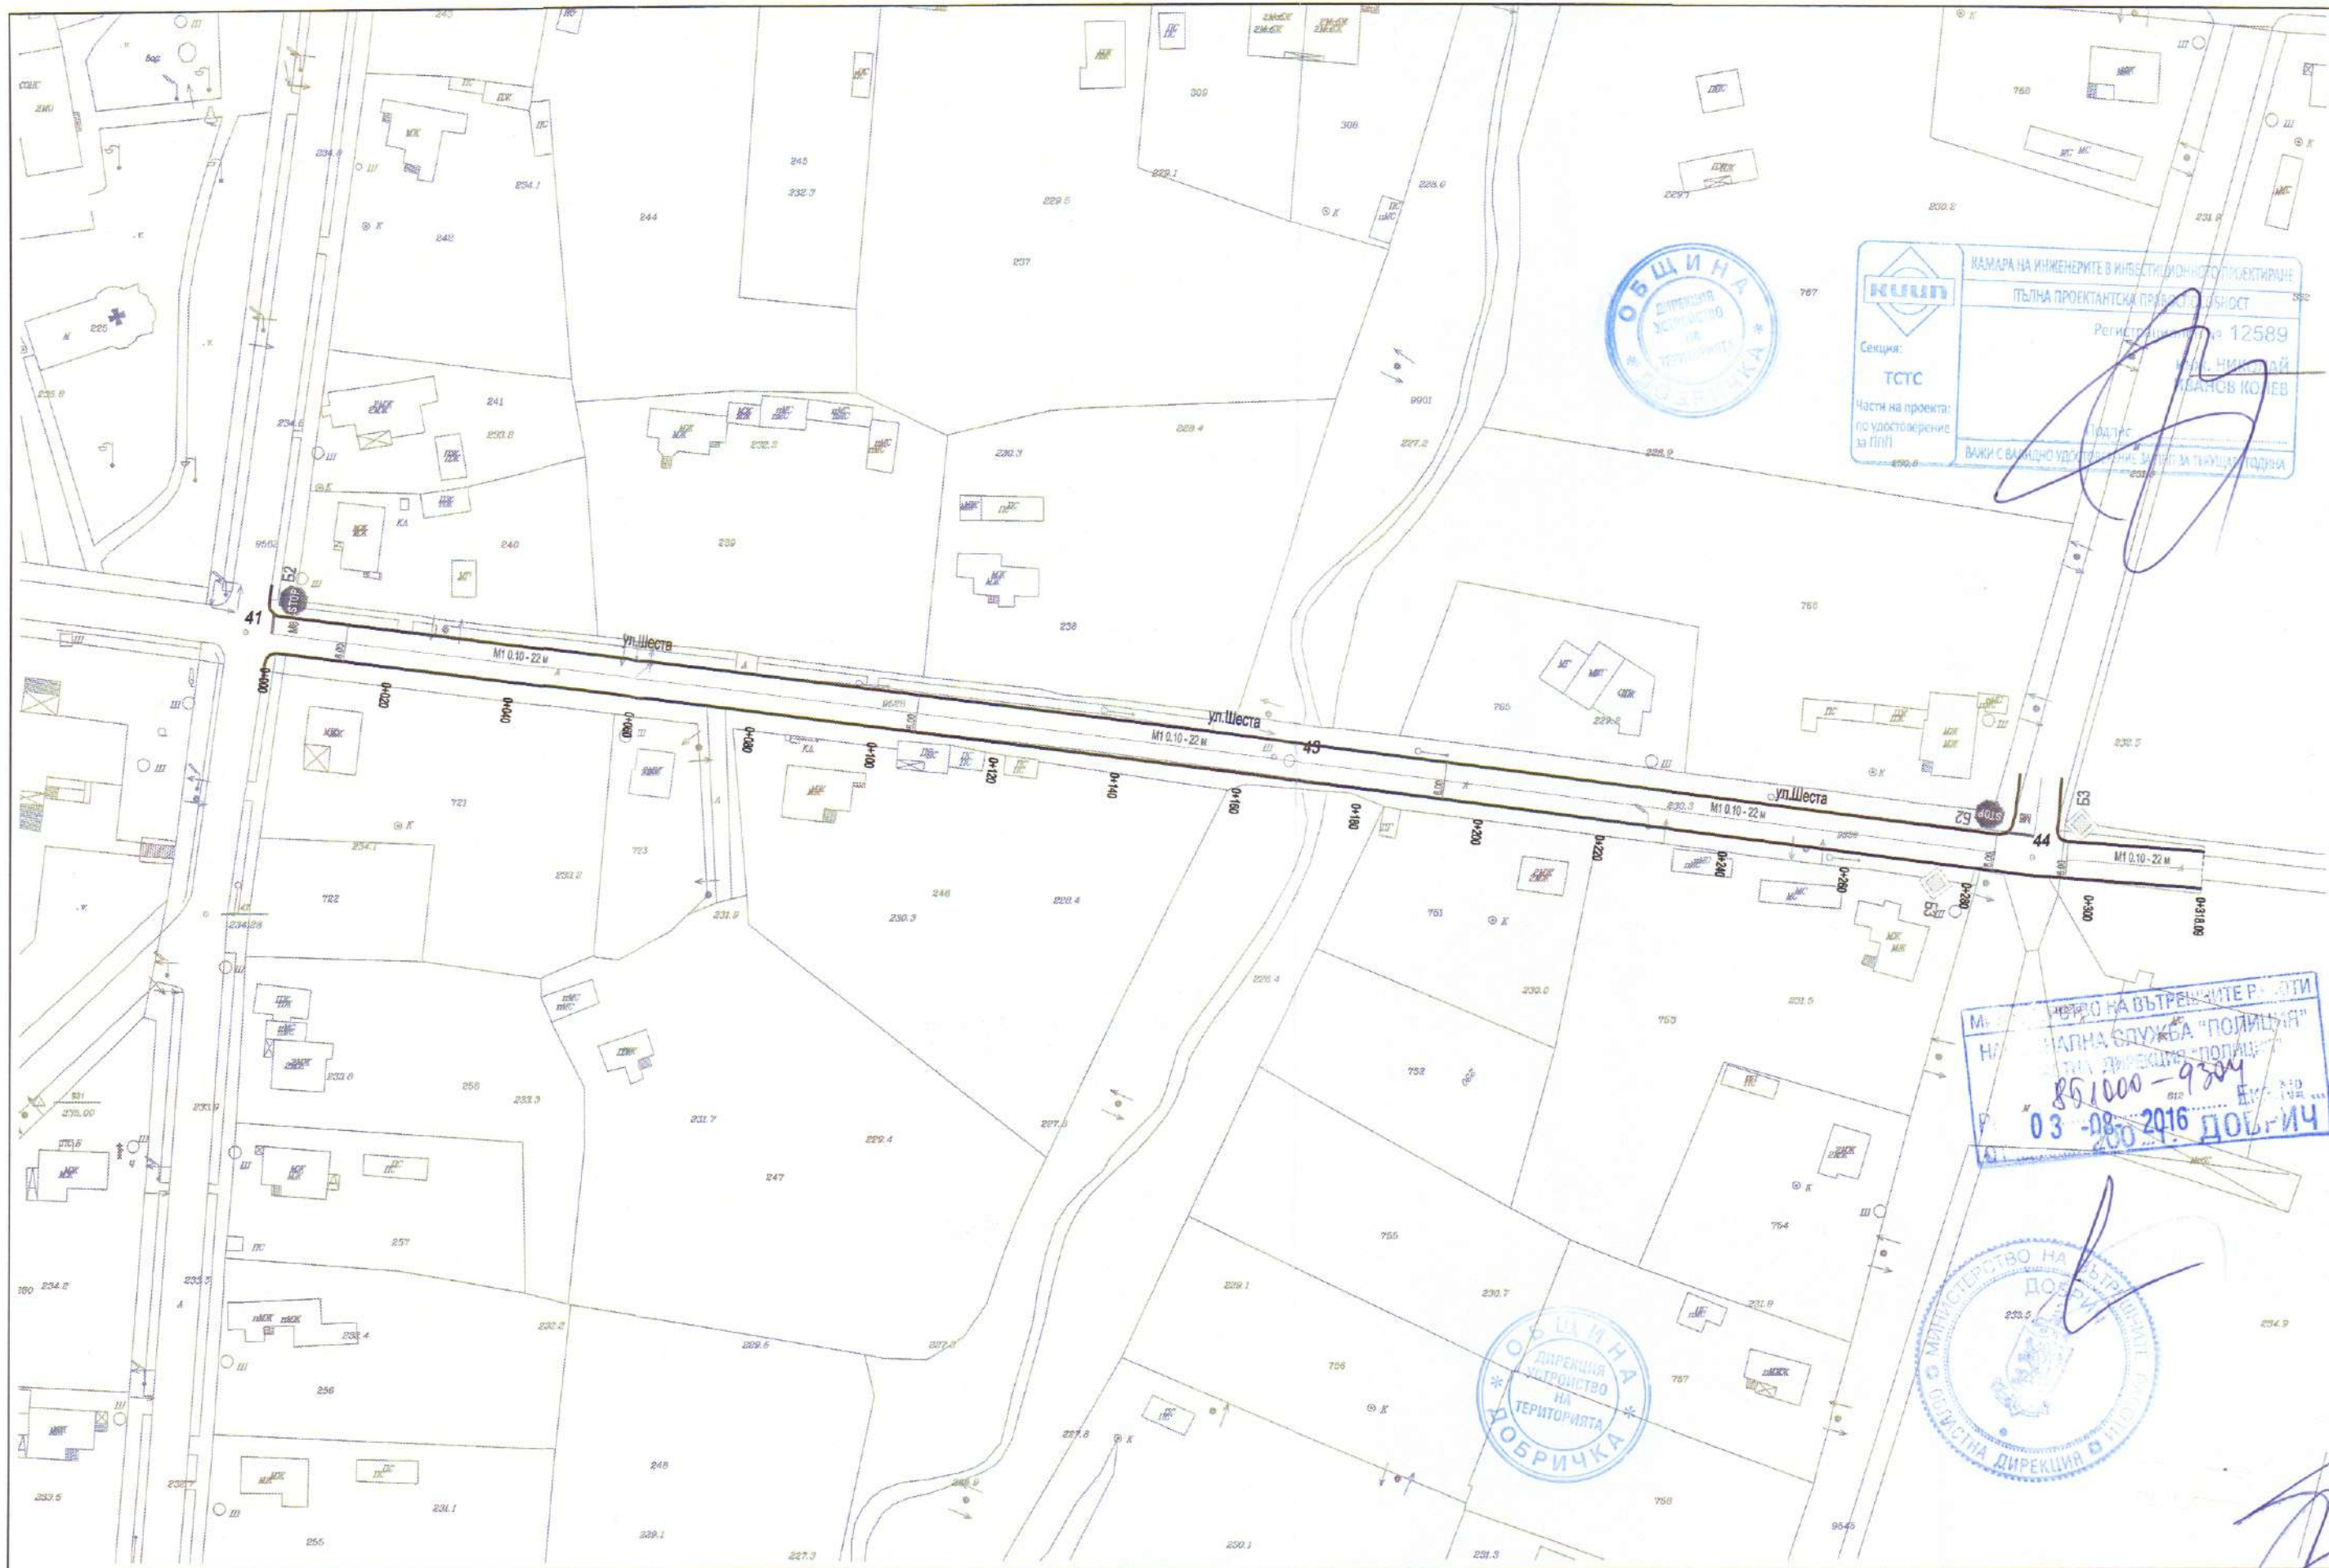

Проект: „Рехабилитация на улици в населени места на община Добричка“

Обект: "Рехабилитация на улица "Шеста" в село Победа, общ. Добричка"

Проектна част: Пътна	Водещ проектант:	инж. Николай Колев	
Чертеж: Организация на движението	Мащаб: 1: 1 000	Проектант:	инж. Николай Колев:
Фаза: Технически проект	Чертеж №: 12.4.1	Управител:	инж. Илия Илиев:

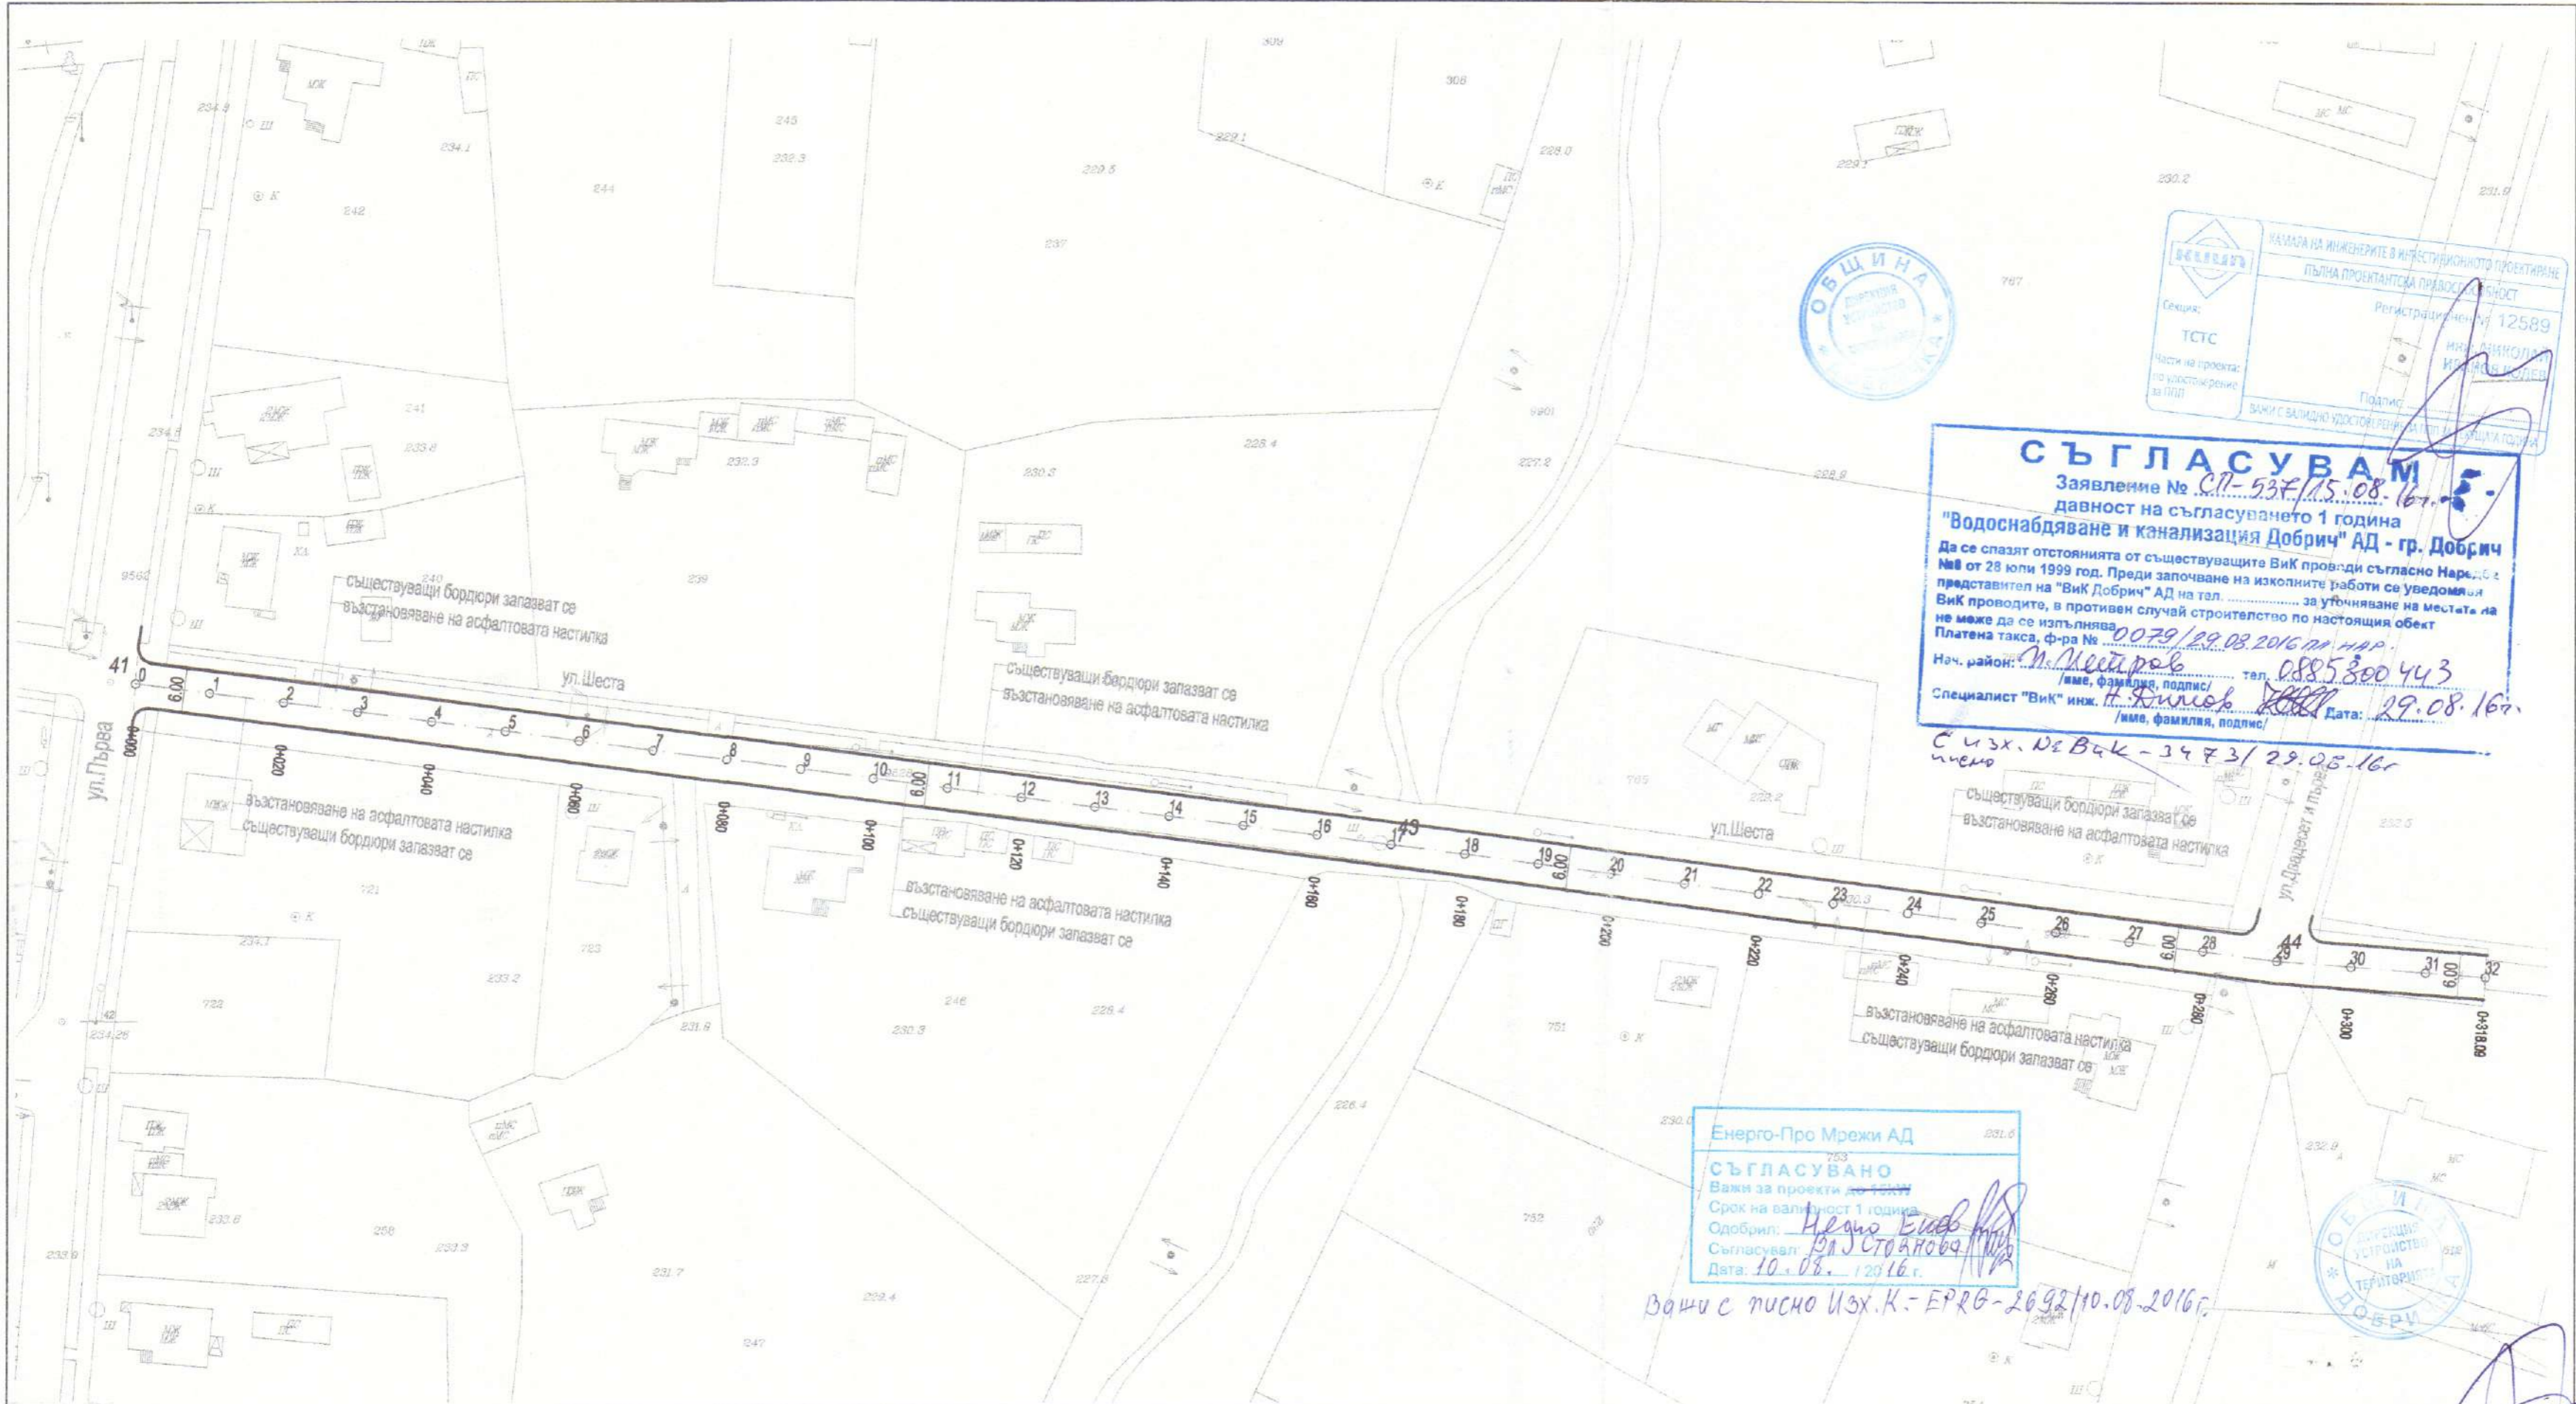

СЪГЛАСУВАМ
 Заявление № СП-537/15.08.16г.
 давност на съгласуването 1 година
"Водоснабдяване и канализация Добрич" АД - гр. Добрич
 Да се спазят отстоянията от съществуващите ВиК проводи съгласно Наредба №8 от 28 юли 1999 год. Преди започване на изолните работи се уведомява представител на "ВиК Добрич" АД на тел. _____ за утъбяване на местата на ВиК проводите, в противен случай строителство по настоящия обект не може да се изпълнява.
 Платена такса, ф-ра № 0079/29.08.2016 г. НАР.
 Нач. район: И.Илиев /име, фамилия, подпис/ тел. 0885 300 413
 Специалист "ВиК" инж. Н.Илиев /име, фамилия, подпис/ Дата: 29.08.16г.

С изх. № ВК - 3473/29.08.16г

Енерго-Про Мрежи АД
СЪГЛАСУВАНО
 Важи за проекти до 10кВ
 Срок на валидност 1 година
 Одобрил: Цецко Евев
 Съгласувал: В.Стоянова
 Дата: 10.08.16г.

Важи с писмо Изх.К.-ЕПРБ-2692/10.08.2016г.

Проект: „Рехабилитация на улици в населени места на община Добричка“ Обект: "Рехабилитация на улица "Шеста" в село Победа, общ. Добричка"	Проектна част: Пътна	Водещ проектант:	инж. Николай Колев
	Чертеж: Ситуация	Мащаб: 1: 750	Проектант: инж. Николай Колев:
	Фаза: Технически проект	Чертеж №: 12.1.1	Управител: инж. Илия Илиев: